


Ansicht A

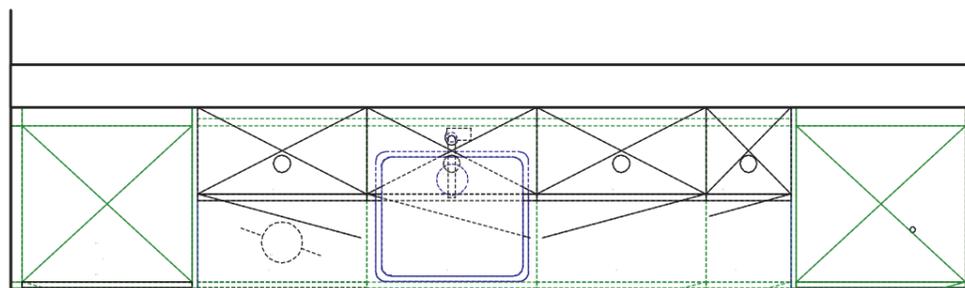


Ansicht B




Grundriss

↑
A
B
↓

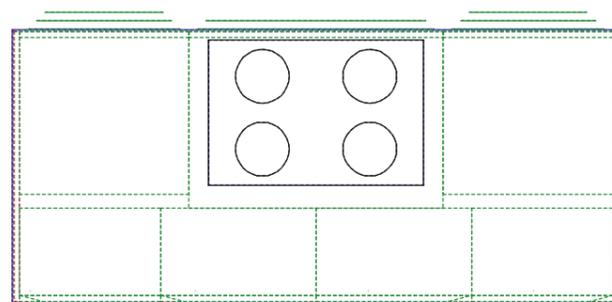

↑
C
↓

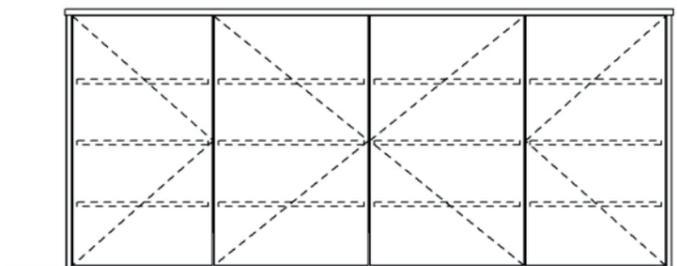


Ansicht C



Wohnüberbauung Oberzelgli
10 moderne Eigentumswohnungen
Oberzelgstrasse 16 + 18 | 5612 Villmergen

Küchen

Wohnungen A1; A3; B1 ; B3

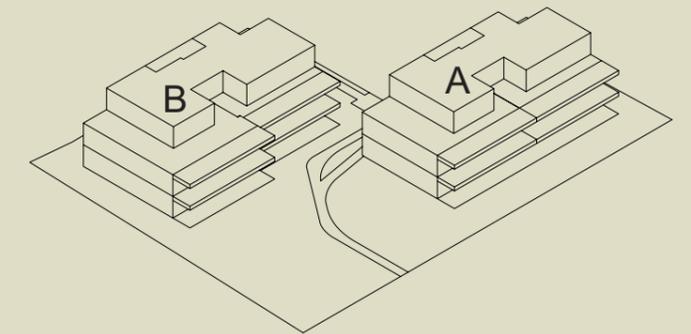

0 10 20 50 100cm

Massstab 1:25



Grundeigentümer, Bauherr und Architektur
Krewo Immobilien AG
Esphübelstrasse 2a | CH 5442 Fislisbach
056 250 04 00 | info@krewo.ch