


Arealüberbauung Rüstelbächli

Jede Einheit ein Unikat mit tollem und zukunftsweisendem Wohnkonzept

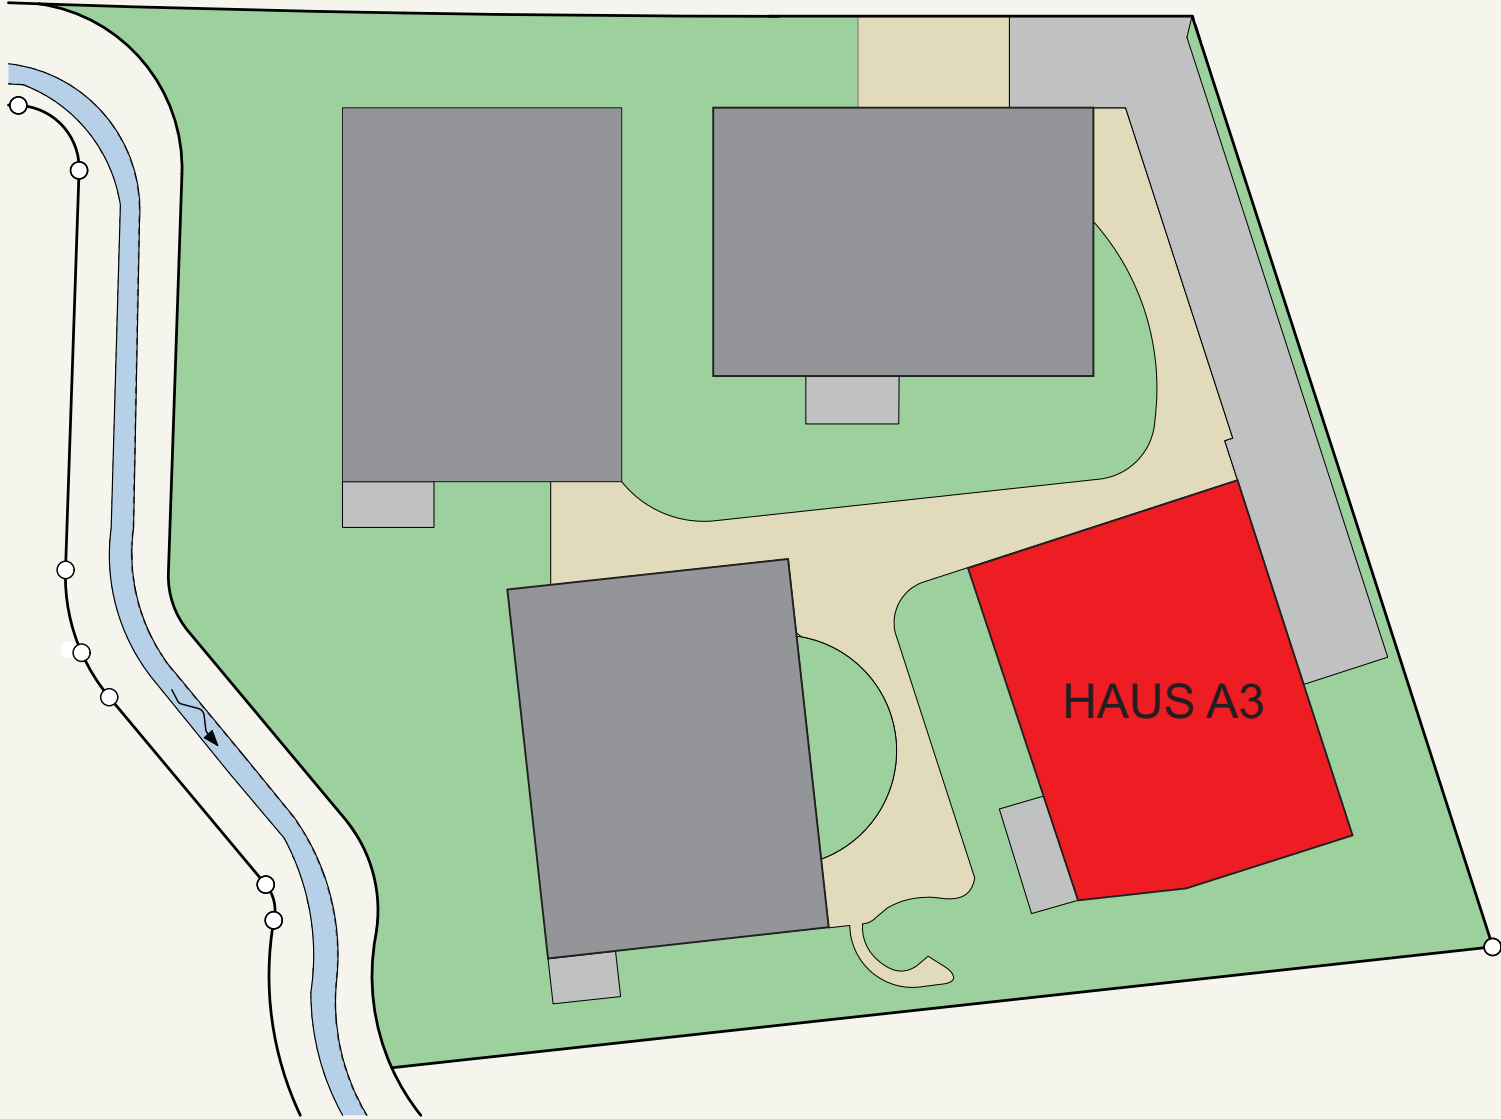

Wohnung A3.2

Haus A3 - Minergie P zertifiziert
Situationsplan Rüstelbächli

Arealüberbauung Rüstelbächli
Vier moderne Zweifamilienhäuser
Breitmattweg 21-27 | 5073 Gipf-Oberfrick

MINERGIE®
Mehr Lebensqualität, tiefer Energieverbrauch
Meilleure qualité de vie, faible consommation d'énergie

fit für die Zukunft

KREWO
IMMOBILIEN AG

Grundeigentümerin, Bauherrschaft, Verkauf

Krewo Immobilien AG
Esphübelstrasse 2 | CH 5442 Fislisbach
056 250 04 00 | info@krewo.ch



Wohnung A3.2

Haus 3 / Attikawohnung
Grundrissplan - Möblierung

Arealüberbauung Rüstelbächli
Vier moderne Zweifamilienhäuser
Breitmattweg 21-27 | 5073 Gipf-Oberfrick

0 1 2 5 m




Massstab 1:100 | Print A4



Grundeigentümerin, Bauherrschaft, Verkauf

Krewo Immobilien AG
Esphübelstrasse 2 | CH 5442 Fislisbach
056 250 04 00 | info@krewo.ch

Massplan (Rohbau zirka) / Funktion Fensterflügel

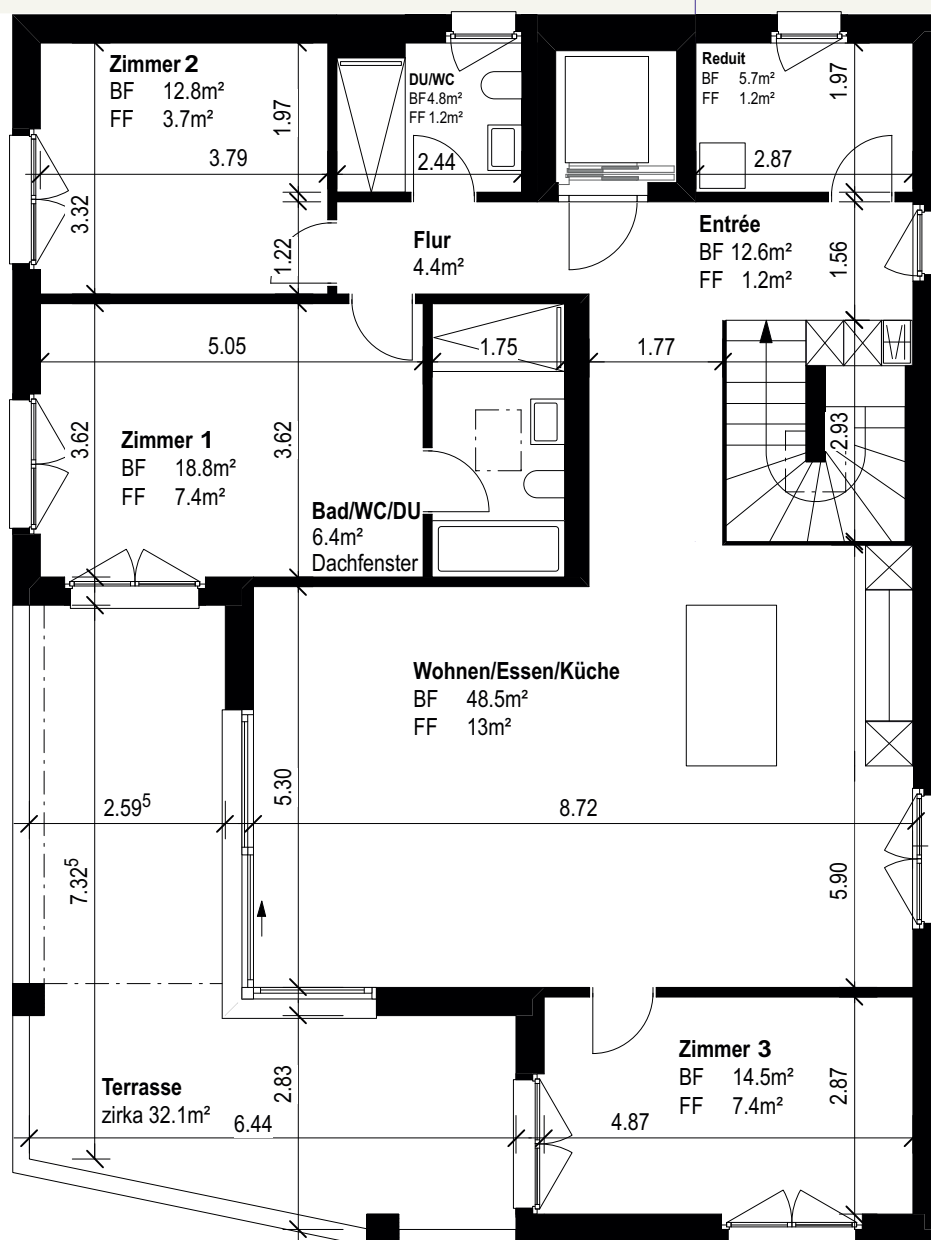

Gartenfläche Gartenwohnung A3.1

A3.2 - 4.5 Zimmer Attikawohnung

Nettowohnfläche 137.20 m²

Loggia / Terrasse zirka 32.10 m²

Keller 11.70 m²

0 1 2 5 m




Massstab 1:100 | Print A4



Grundeigentümerin, Bauherrschaft, Verkauf

Krewo Immobilien AG
Esphübelstrasse 2 | CH 5442 Fislisbach
056 250 04 00 | info@krewo.ch

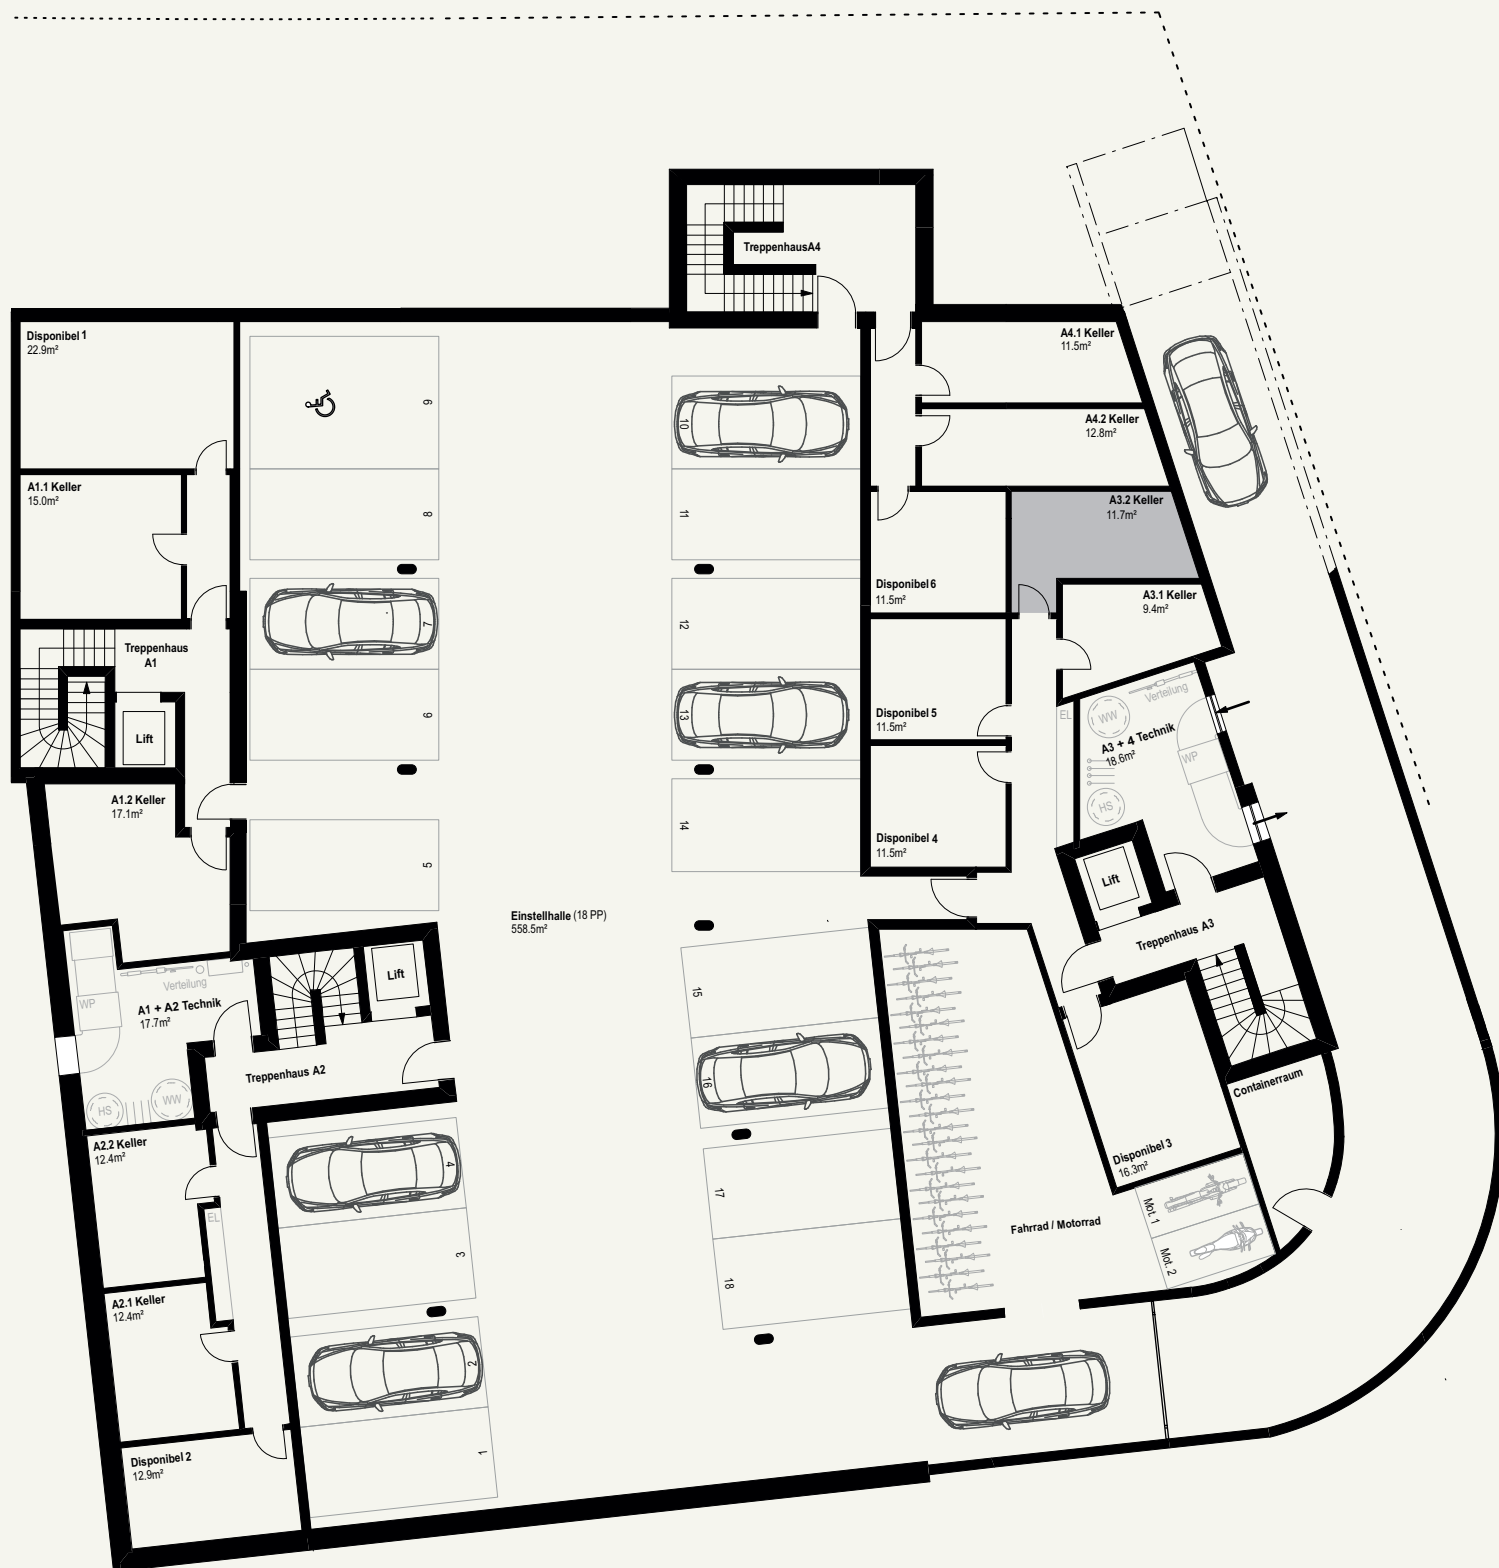

Wohnung A3.2

Untergeschoss Haus A1- A4
Grundrissplan - Keller

Arealüberbauung Rüstelbächli
Vier moderne Zweifamilienhäuser
Breitmattweg 21-27 | 5073 Gipf-Oberfrick

MINERGIE®

Mehr Lebensqualität, tiefer Energieverbrauch
Meilleure qualité de vie, faible consommation d'énergie

bit für die Zukunft

KREWO
IMMOBILIEN AG

Grundeigentümerin, Bauherrschaft, Verkauf

Krewo Immobilien AG
Esphübelstrasse 2 | CH 5442 Fislisbach
056 250 04 00 | info@krewo.ch