



# Neubau Panoramaweg<sup>2</sup>

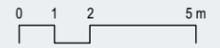

M: 1:200 / Print A3

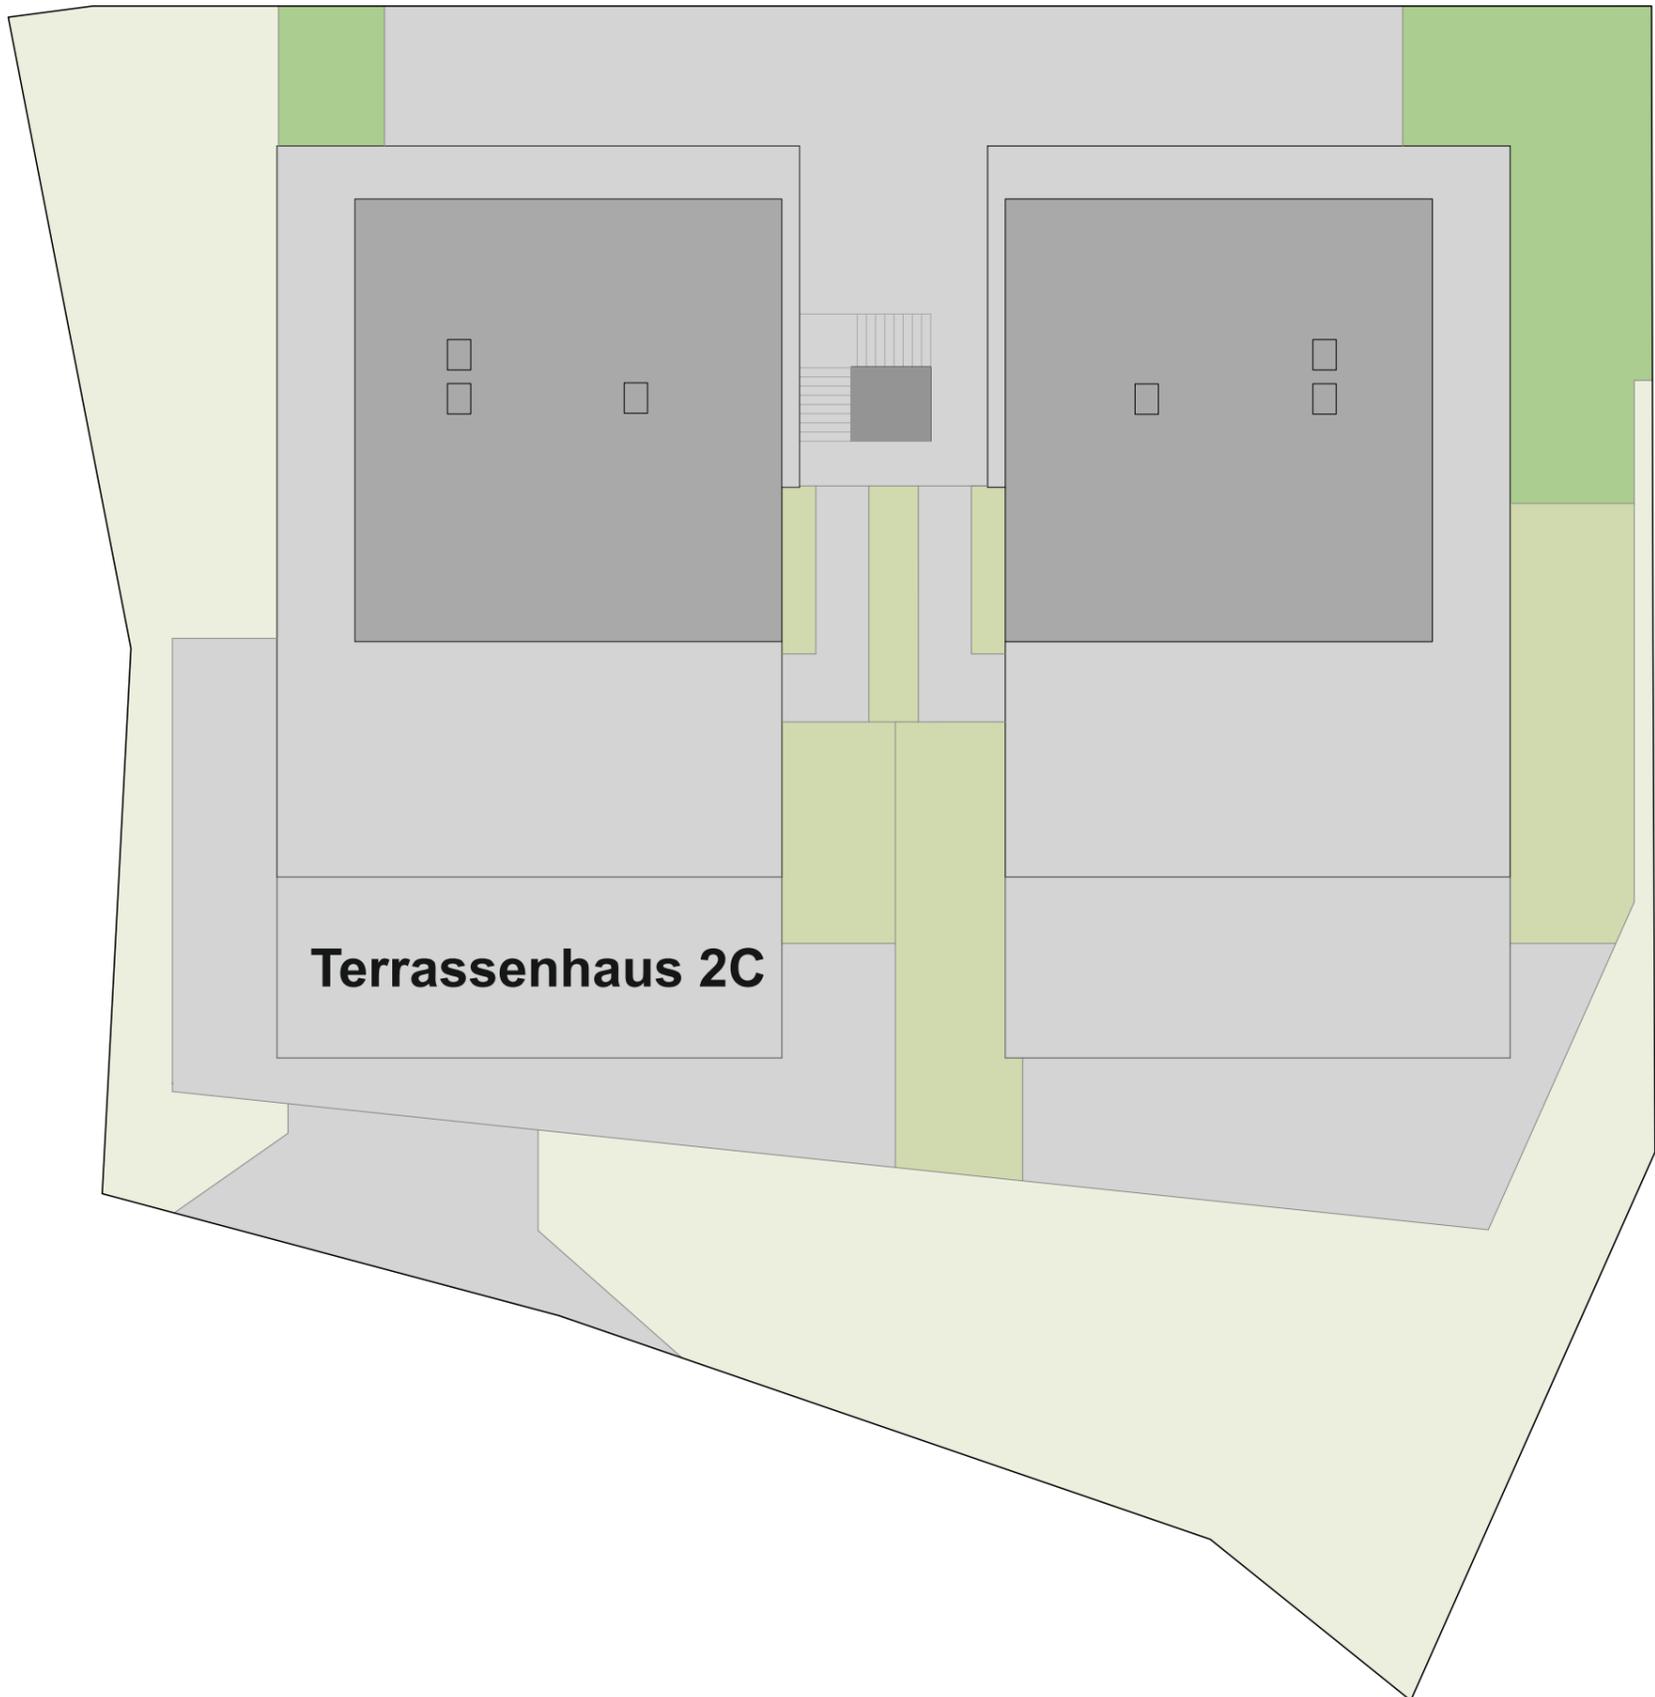

## Terrassenhaus 2C

Situationsplan

Neubau Panoramaweg<sup>2</sup> / Minergie-P zertifiziert  
Zwei Zweifamilienhäuser in terrasserter Bauweise  
Panoramaweg 2A - 2D in 5453 Remetschwil



Grundeigentümerin, Bauherrschaft, Verkauf  
Krewo Immobilien AG  
Esphübelstrasse 2a -  
CH 5442 Fislisbach -



*fit für die Zukunft*

056 250 04 00  
info@krewo.ch

# Neubau Panoramaweg<sup>2</sup>

0 1 2 5m

M: 1:100 / Print A3



## Terrassenhaus 2C

Grundrissplan

Neubau Panoramaweg<sup>2</sup> / Minergie-P zertifiziert  
Zwei Zweifamilienhäuser in terrasserter Bauweise  
Panoramaweg 2A - 2D in 5453 Remetschwil



Grundeigentümerin, Bauherrschaft, Verkauf  
Krewo Immobilien AG  
Esphübelstrasse 2a -  
CH 5442 Fislisbach -



Mehr Lebensqualität, tiefer Energieverbrauch  
Meilleure qualité de vie, faible consommation d'énergie

*fit für die Zukunft*

056 250 04 00  
info@krewo.ch


# Neubau Panoramaweg<sup>2</sup>

0 1 2 5m

M: 1:100 / Print A3



## 2C Flächen- und Raumzuteilung

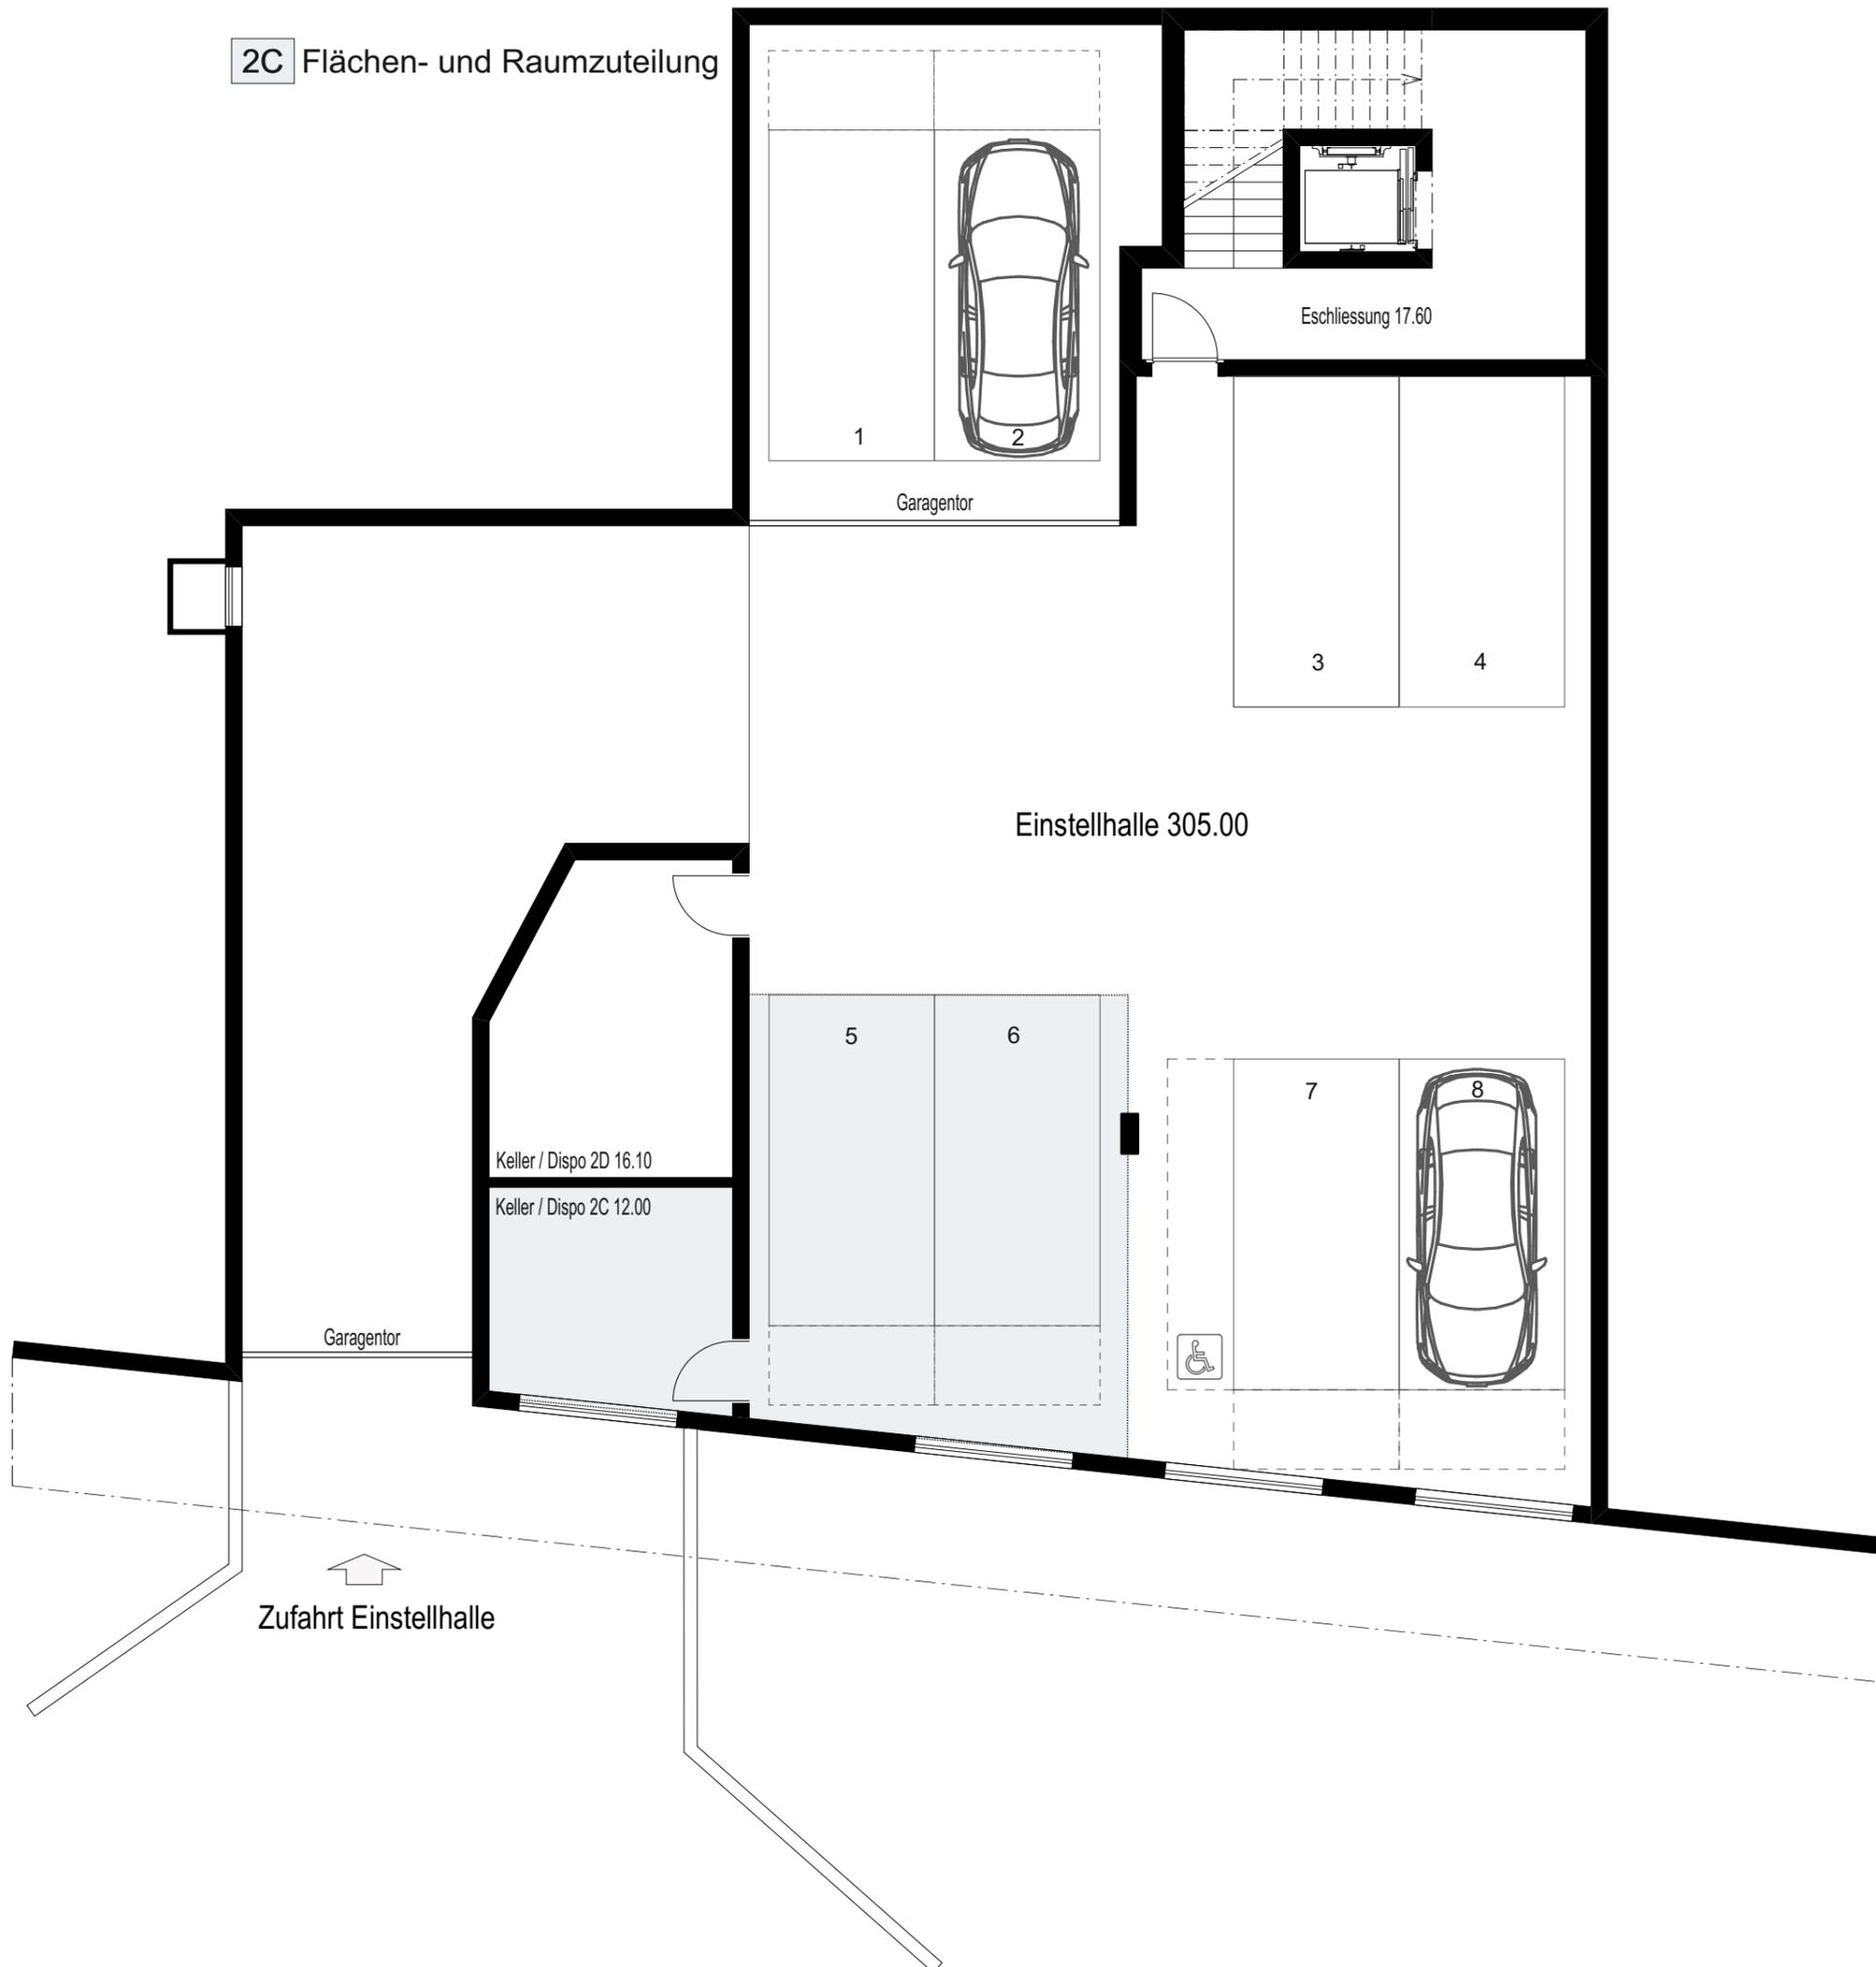

## Terrassenhaus 2C

Einstellhalle / Parking und Keller UG

Neubau Panoramaweg<sup>2</sup> / Minergie-P zertifiziert

Zwei Zweifamilienhäuser in terrasserter Bauweise  
Panoramaweg 2A - 2D in 5453 Remetschwil



Grundeigentümerin, Bauherrschaft, Verkauf

Krewo Immobilien AG

Esphübelstrasse 2a

CH 5442 Fislisbach



Mehr Lebensqualität, tiefer Energieverbrauch  
Meilleure qualité de vie, faible consommation d'énergie

*fit für die Zukunft*

056 250 04 00

info@krewo.ch