



Neubau Panoramaweg²

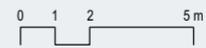

M: 1:200 / Print A3

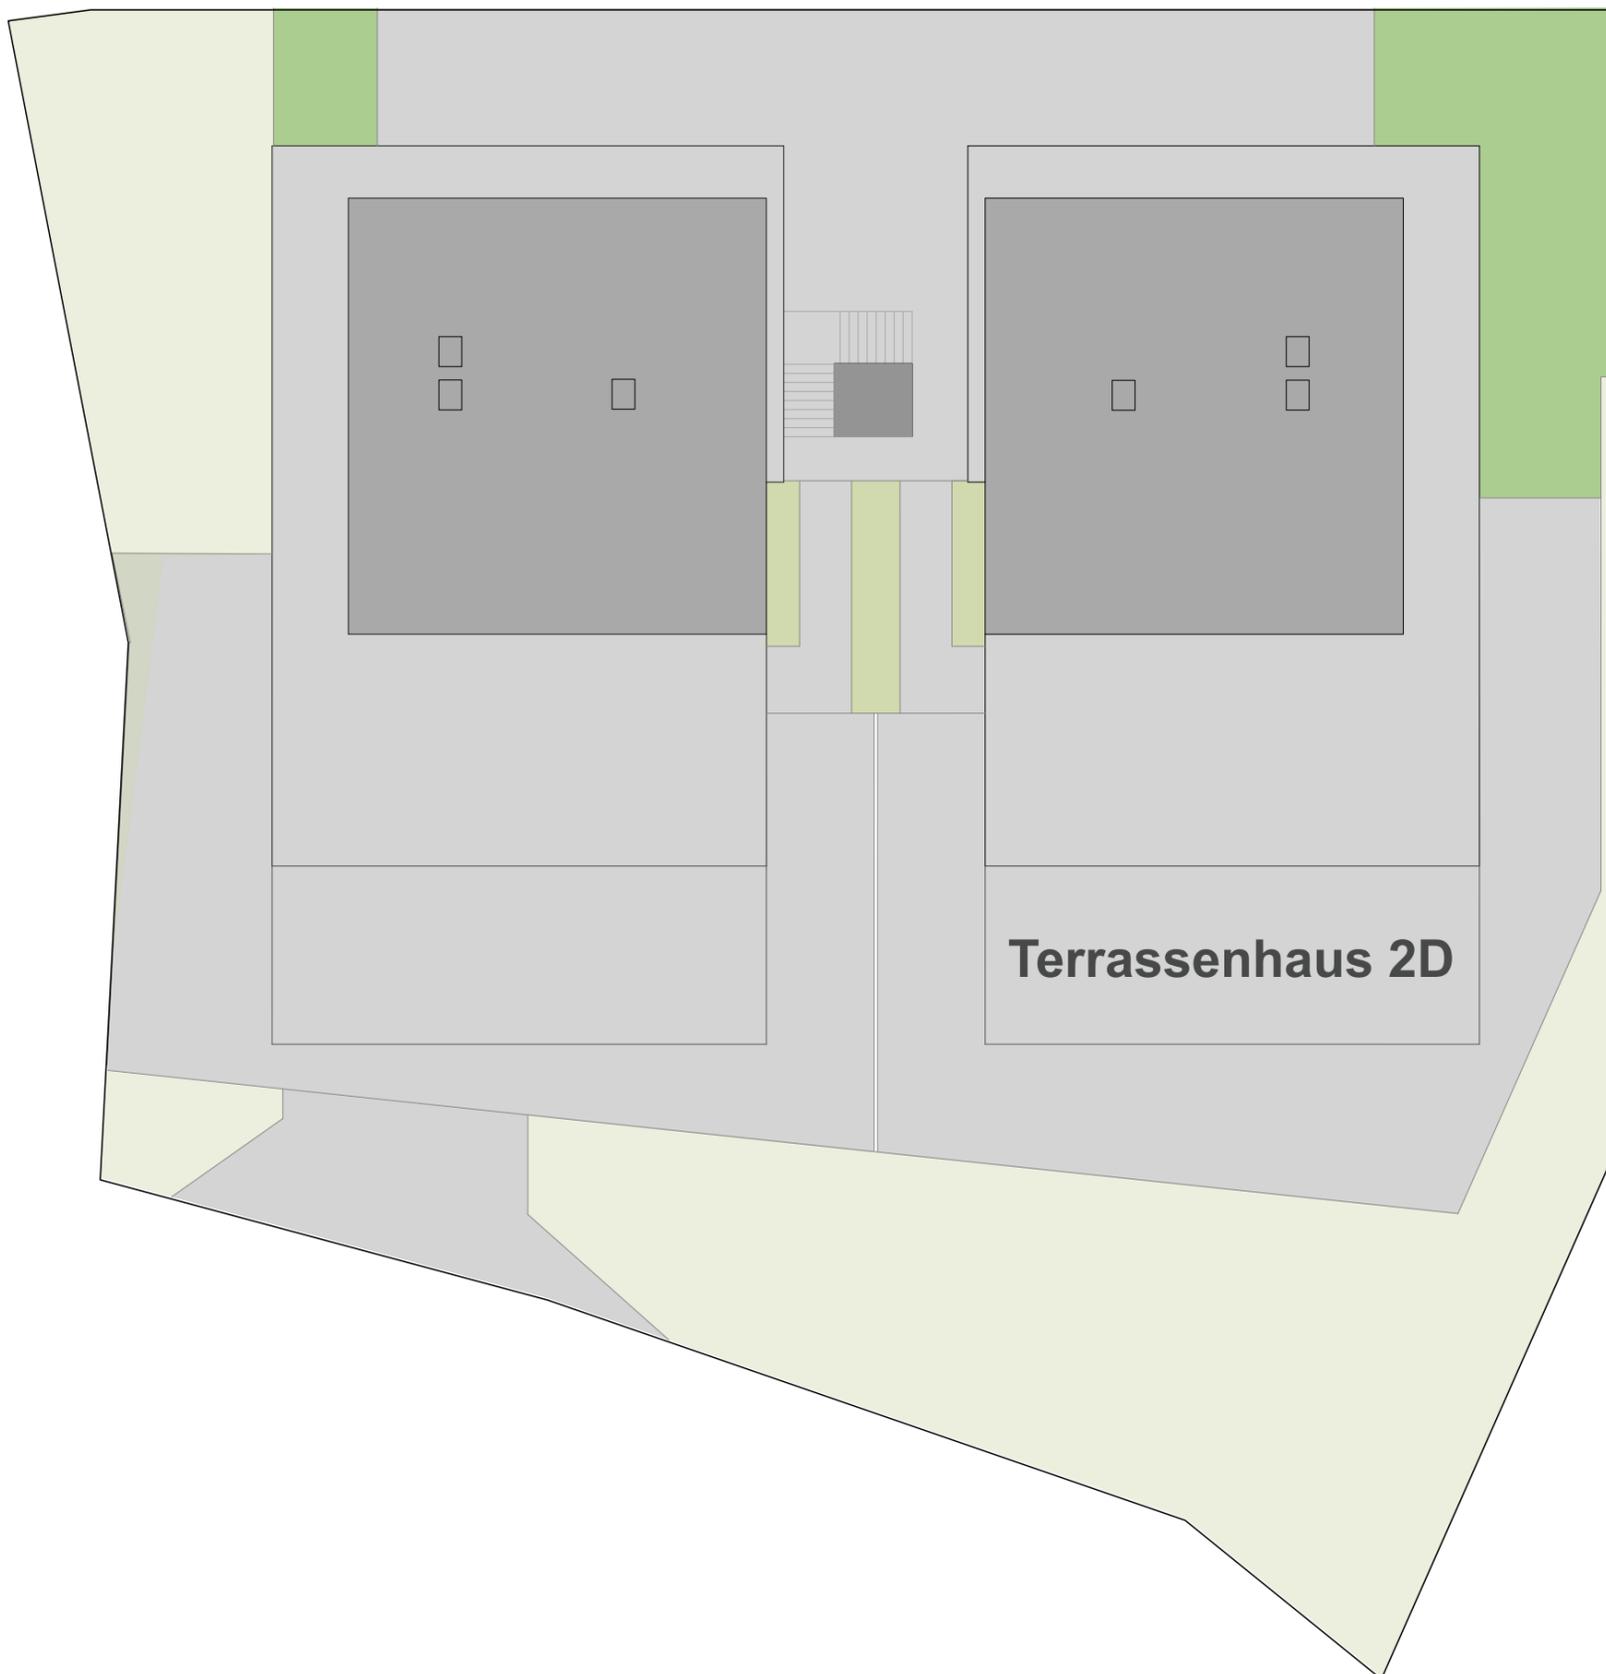

Terrassenhaus 2D

Situationsplan

Neubau Panoramaweg 2 / Minergie-P zertifiziert

Zwei Zweifamilienhäuser in terrasserter Bauweise

Panoramaweg 2A - 2D in 5453 Remetschwil



Grundeigentümerin, Bauherrschaft, Verkauf

Krewo Immobilien AG

Esphübelstrasse 2a

CH 5442 Fislisbach



Mehr Lebensqualität, tiefer Energieverbrauch
Meilleure qualité de vie, faible consommation d'énergie

fit für die Zukunft

056 250 04 00

info@krewo.ch

Neubau Panoramaweg²

0 1 2 5m



M: 1:100 / Print A3

2D Optionen

- DU/WC mit zweiter Badewanne
 - Loggia mit Verglasung (Wintergarten unbeheizt)
 - Schrankmodul (Redit) in Loggia
- Varianten Innenraumgestaltung im Grundrissplan des Terrassenhauses 2C auf Seite 3 ersichtlich



Terrassenhaus 2D

Grundrissplan

Neubau Panoramaweg 2 / Minergie-P zertifiziert
Zwei Zweifamilienhäuser in terrasserter Bauweise
Panoramaweg 2A - 2D in 5453 Remetschwil



Grundeigentümerin, Bauherrschaft, Verkauf
Krewo Immobilien AG
Esphübelstrasse 2a -
CH 5442 Fislisbach -



Mehr Lebensqualität, tiefer Energieverbrauch
Meilleure qualité de vie, faible consommation d'énergie

fit für die Zukunft

056 250 04 00
info@krewo.ch


Neubau Panoramaweg²

0 1 2 5m



M: 1:100 / Print A3

2D Flächen- und Raumzuteilung

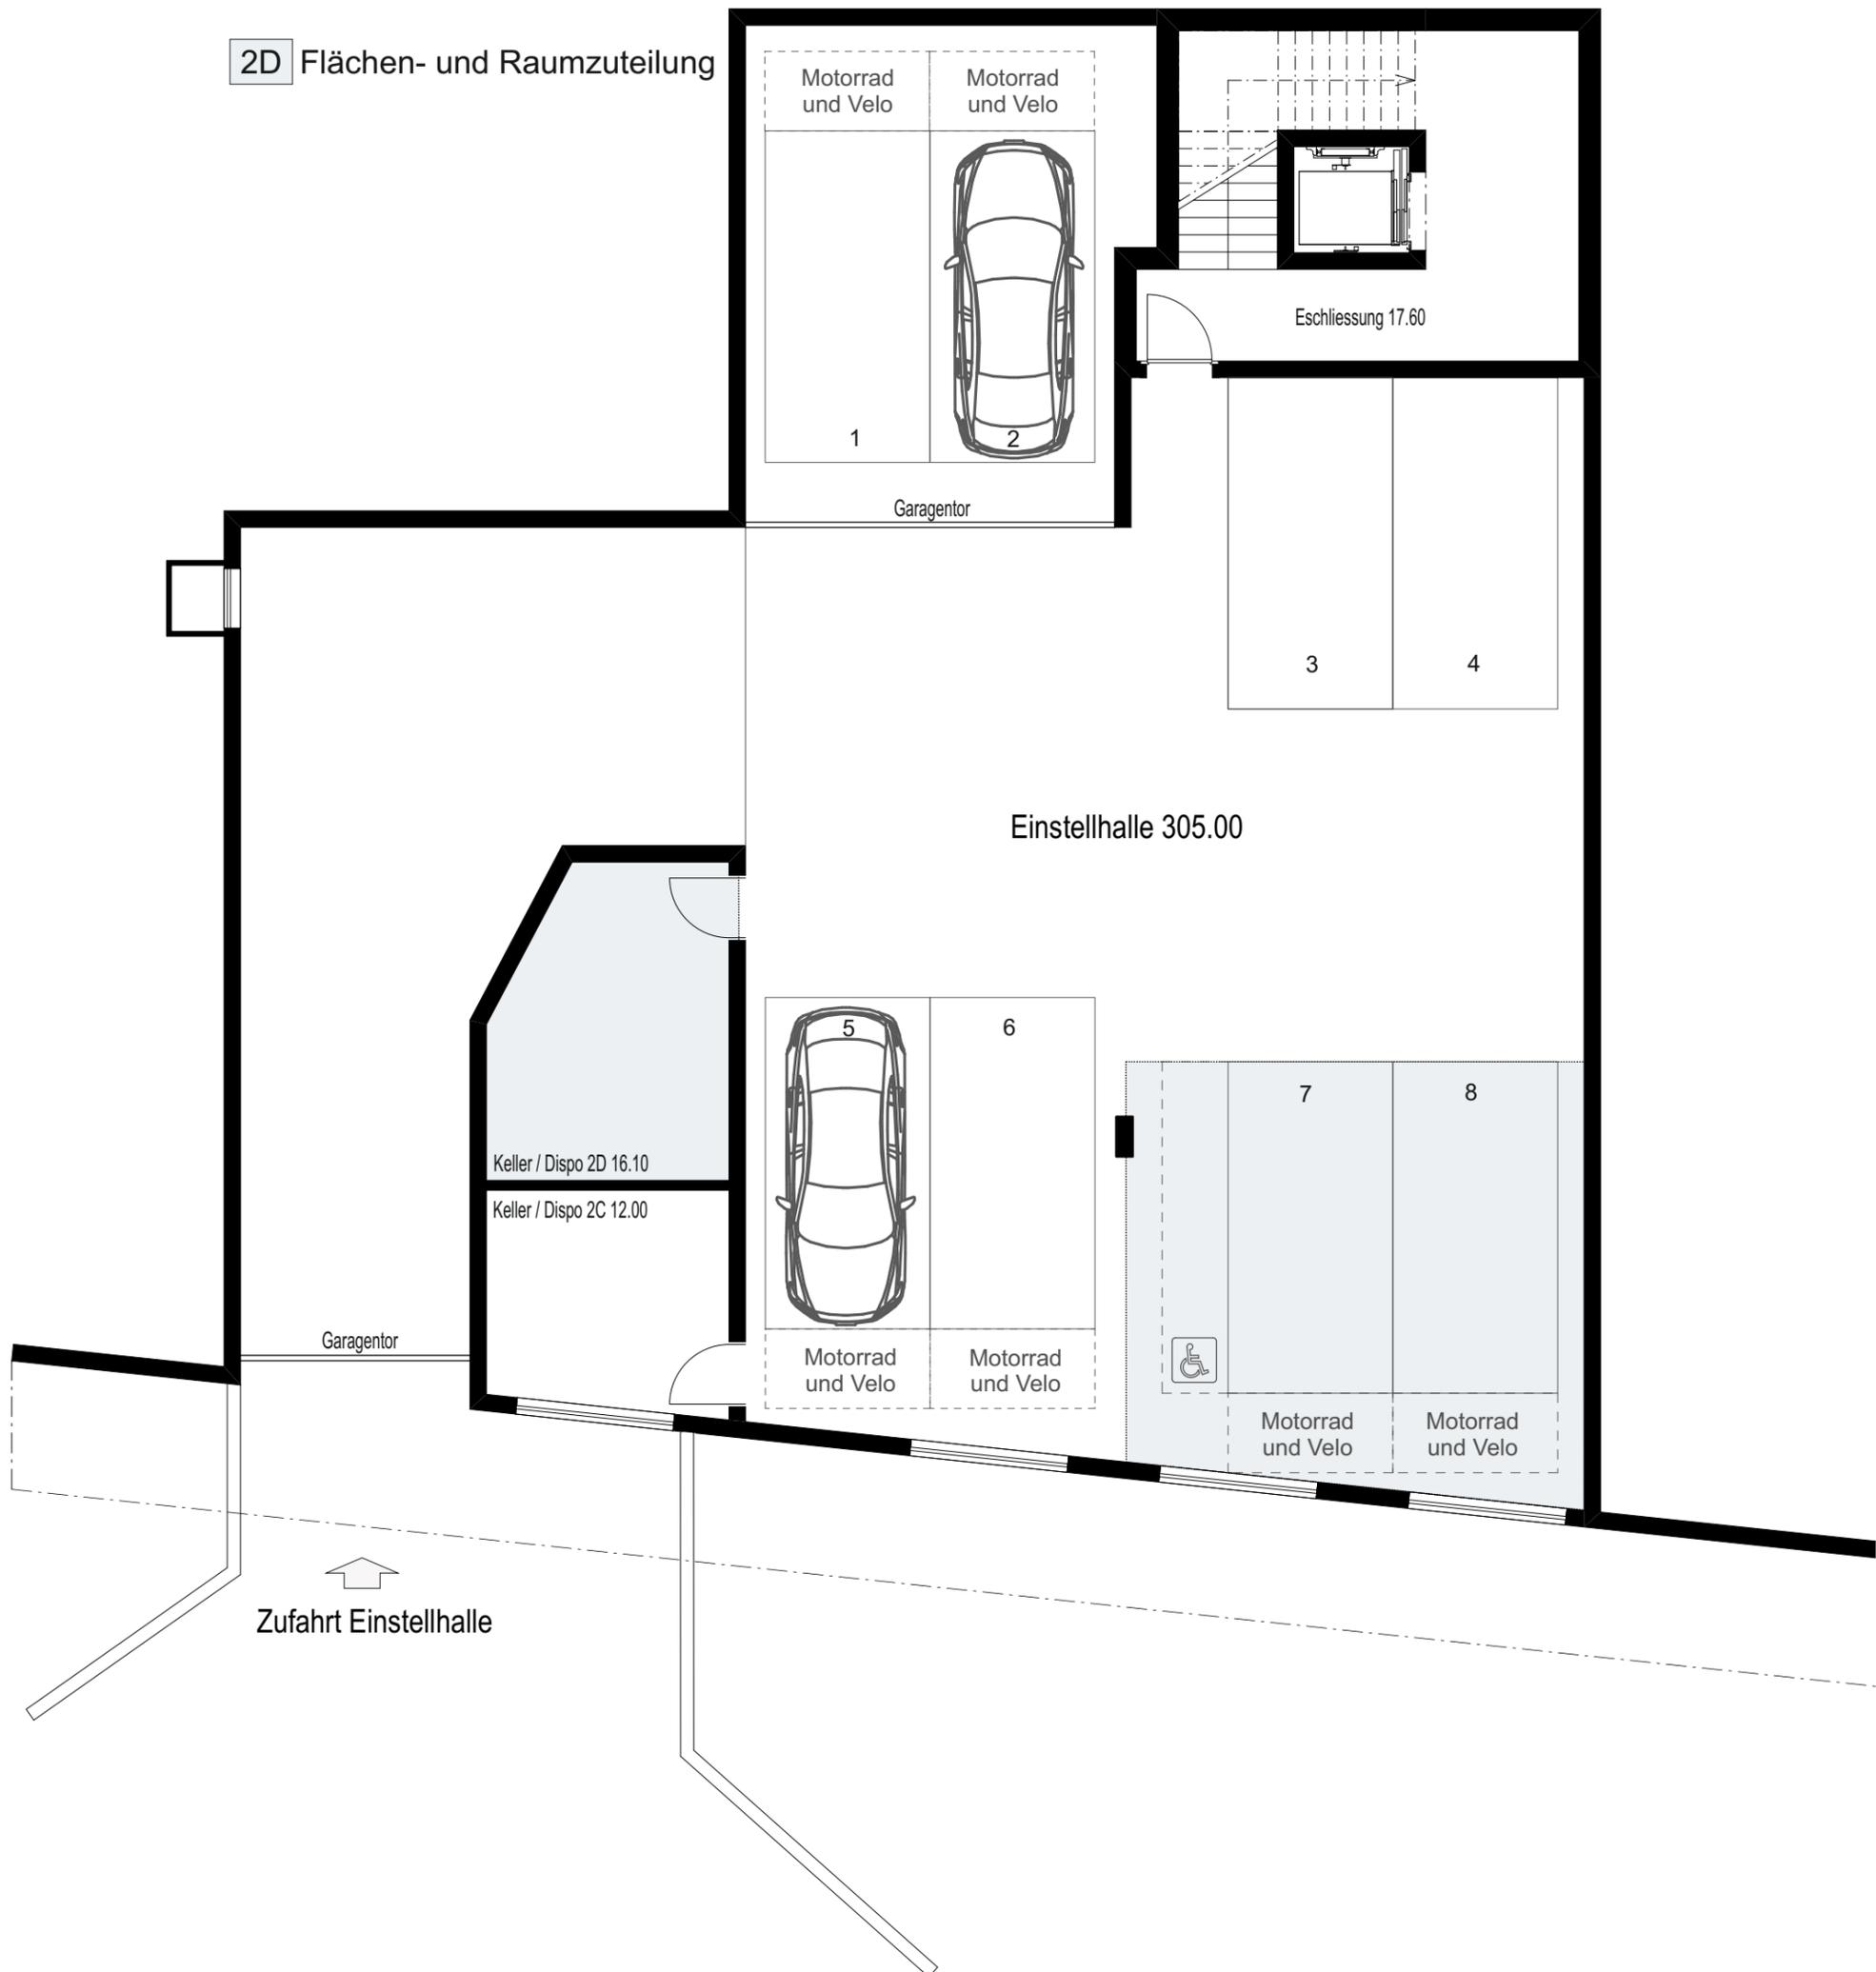

Terrassenhaus 2D

Einstellhalle / Parking und Dispo

Neubau Panoramaweg 2 / Minergie-P zertifiziert

Zwei Zweifamilienhäuser in terrasserter Bauweise

Panoramaweg 2A - 2D in 5453 Remetschwil



Grundeigentümerin, Bauherrschaft, Verkauf

Krewo Immobilien AG

Esphübelstrasse 2a

CH 5442 Fislisbach



Mehr Lebensqualität, tiefer Energieverbrauch
Meilleure qualité de vie, faible consommation d'énergie

fit für die Zukunft

056 250 04 00

info@krewo.ch