

Arealüberbauung Rüstelbächli

Jede Einheit ein Unikat mit tollem und zukunftsweisendem Wohnkonzept



Wohnung A1.2

Haus A1 - Minergie P zertifiziert
Situationsplan Rüstelbächli

Arealüberbauung Rüstelbächli
Vier moderne Zweifamilienhäuser
Breitmattweg 21-27 | 5073 Gipf-Oberfrick





bit für die Zukunft



Grundeigentümerin, Bauherrschaft, Verkauf

Krewo Immobilien AG
Espühelstrasse 2 | CH 5442 Fislisbach
056 250 04 00 | info@krewo.ch

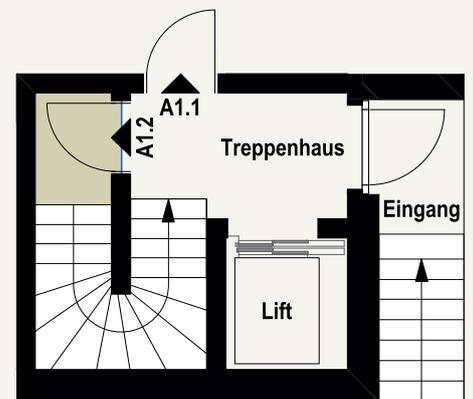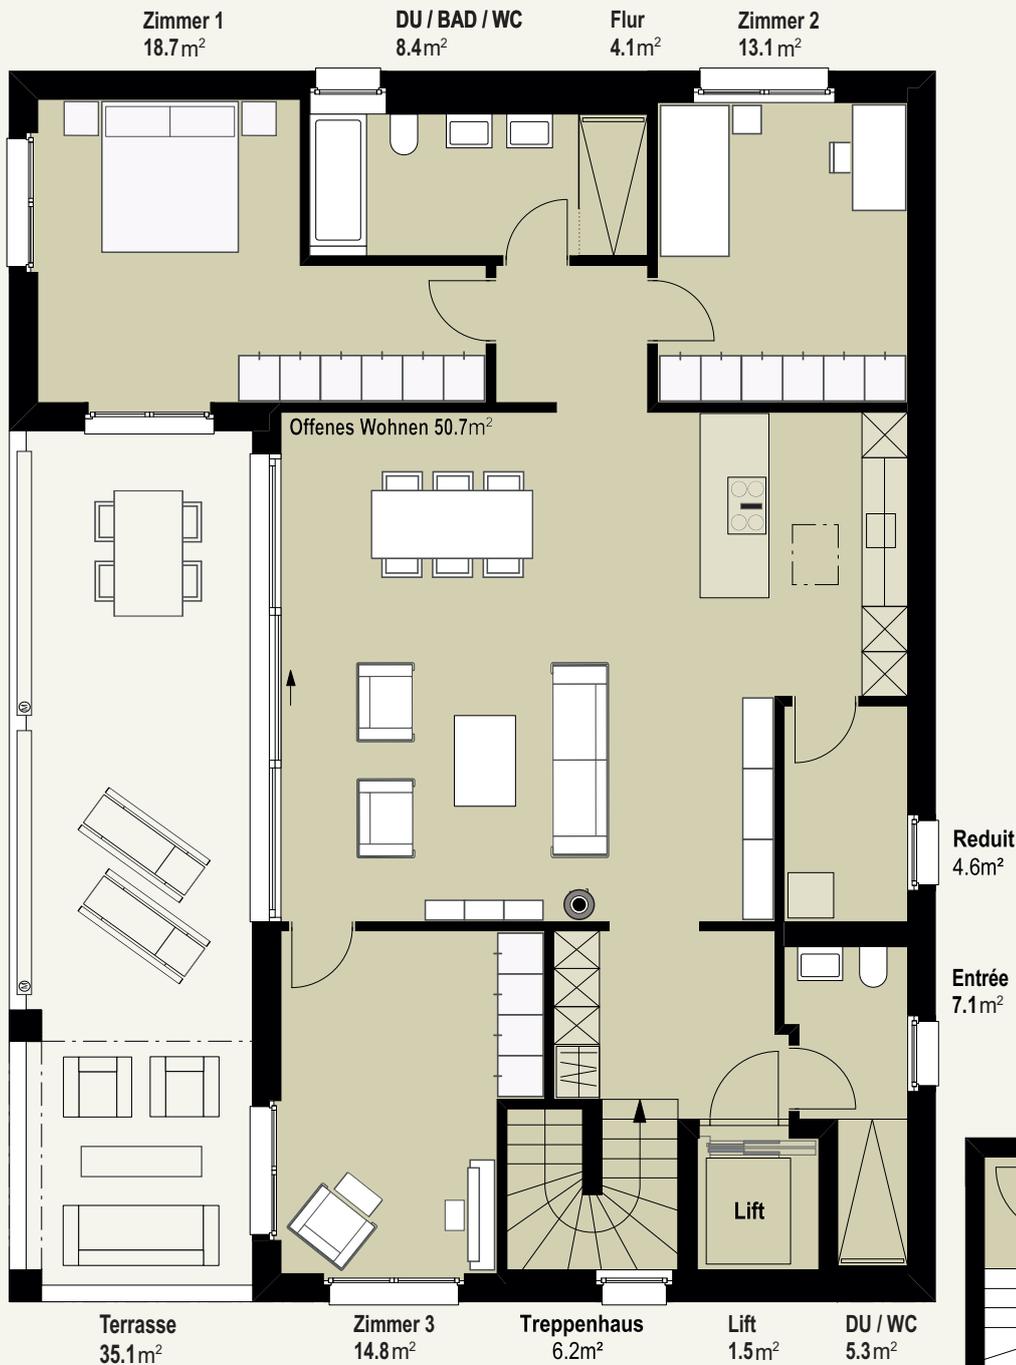

Wohnung A1.2

Haus 1 / Attikawohnung
Grundrissplan - Möblierung



Masstab 1:100 | Print A4




Grundeigentümerin, Bauherrschaft, Verkauf

Krewo Immobilien AG
Espühelstrasse 2 | CH 5442 Fislisbach
056 250 04 00 | info@krewo.ch

Arealüberbauung Rüstelbächli
Vier moderne Zweifamilienhäuser
Breitmattweg 21-27 | 5073 Gipf-Oberfrick

Massplan (Rohbau zirka) / Funktion Fensterflügel

Rüfelbächli

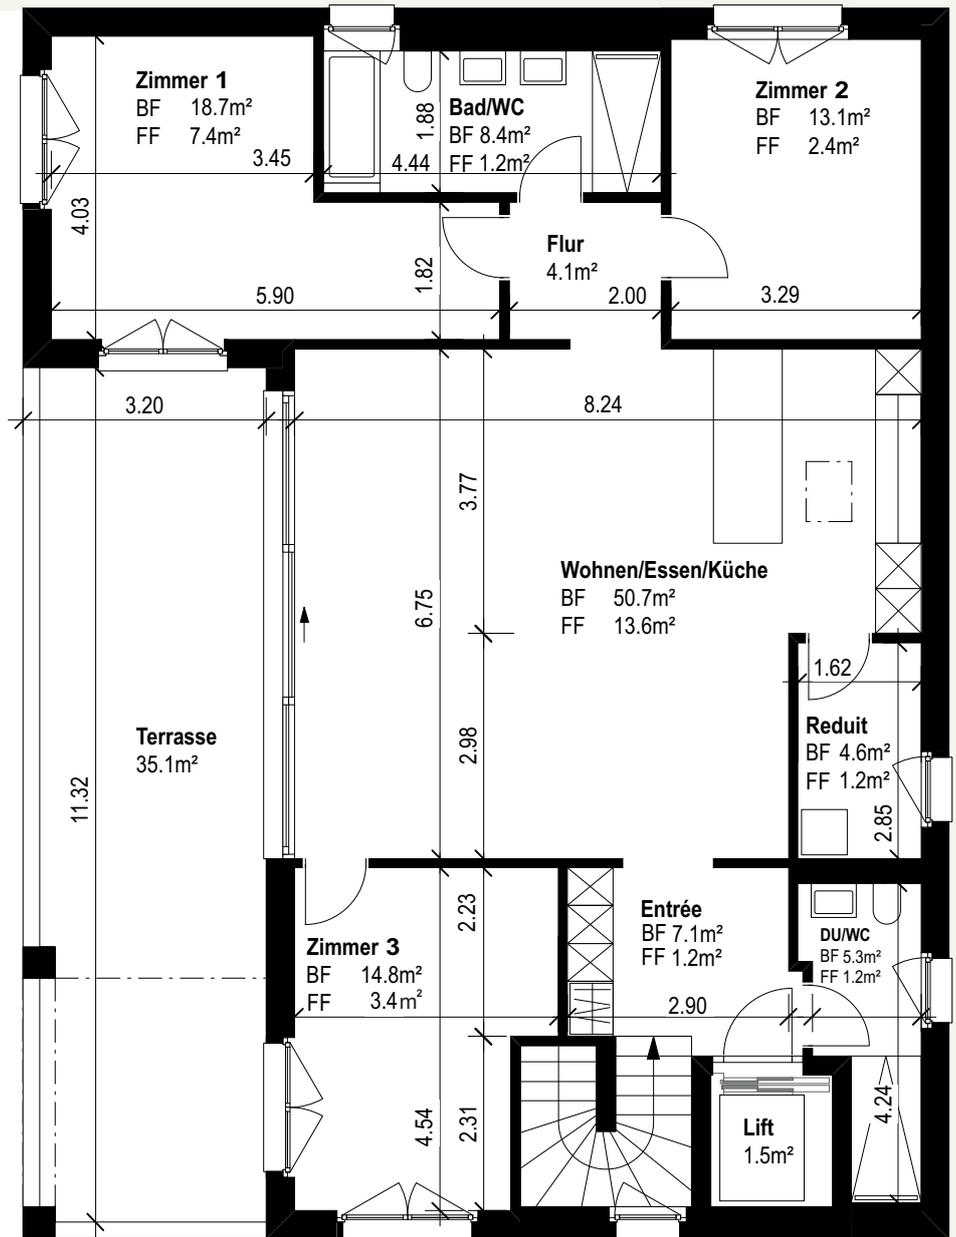

Gartenfläche Gartenwohnung A1.1

A1.2 - 4.5 Zimmer Attikawohnung

Nettowohnfläche 134.50 m²

Loggia / Terrasse 35.10 m²

Keller 17.80 m²




Masstab 1:100 | Print A4



Grundeigentümerin, Bauherrschaft, Verkauf

Krewo Immobilien AG
Esphübelstrasse 2 | CH 5442 Fislisbach
056 250 04 00 | info@krewo.ch

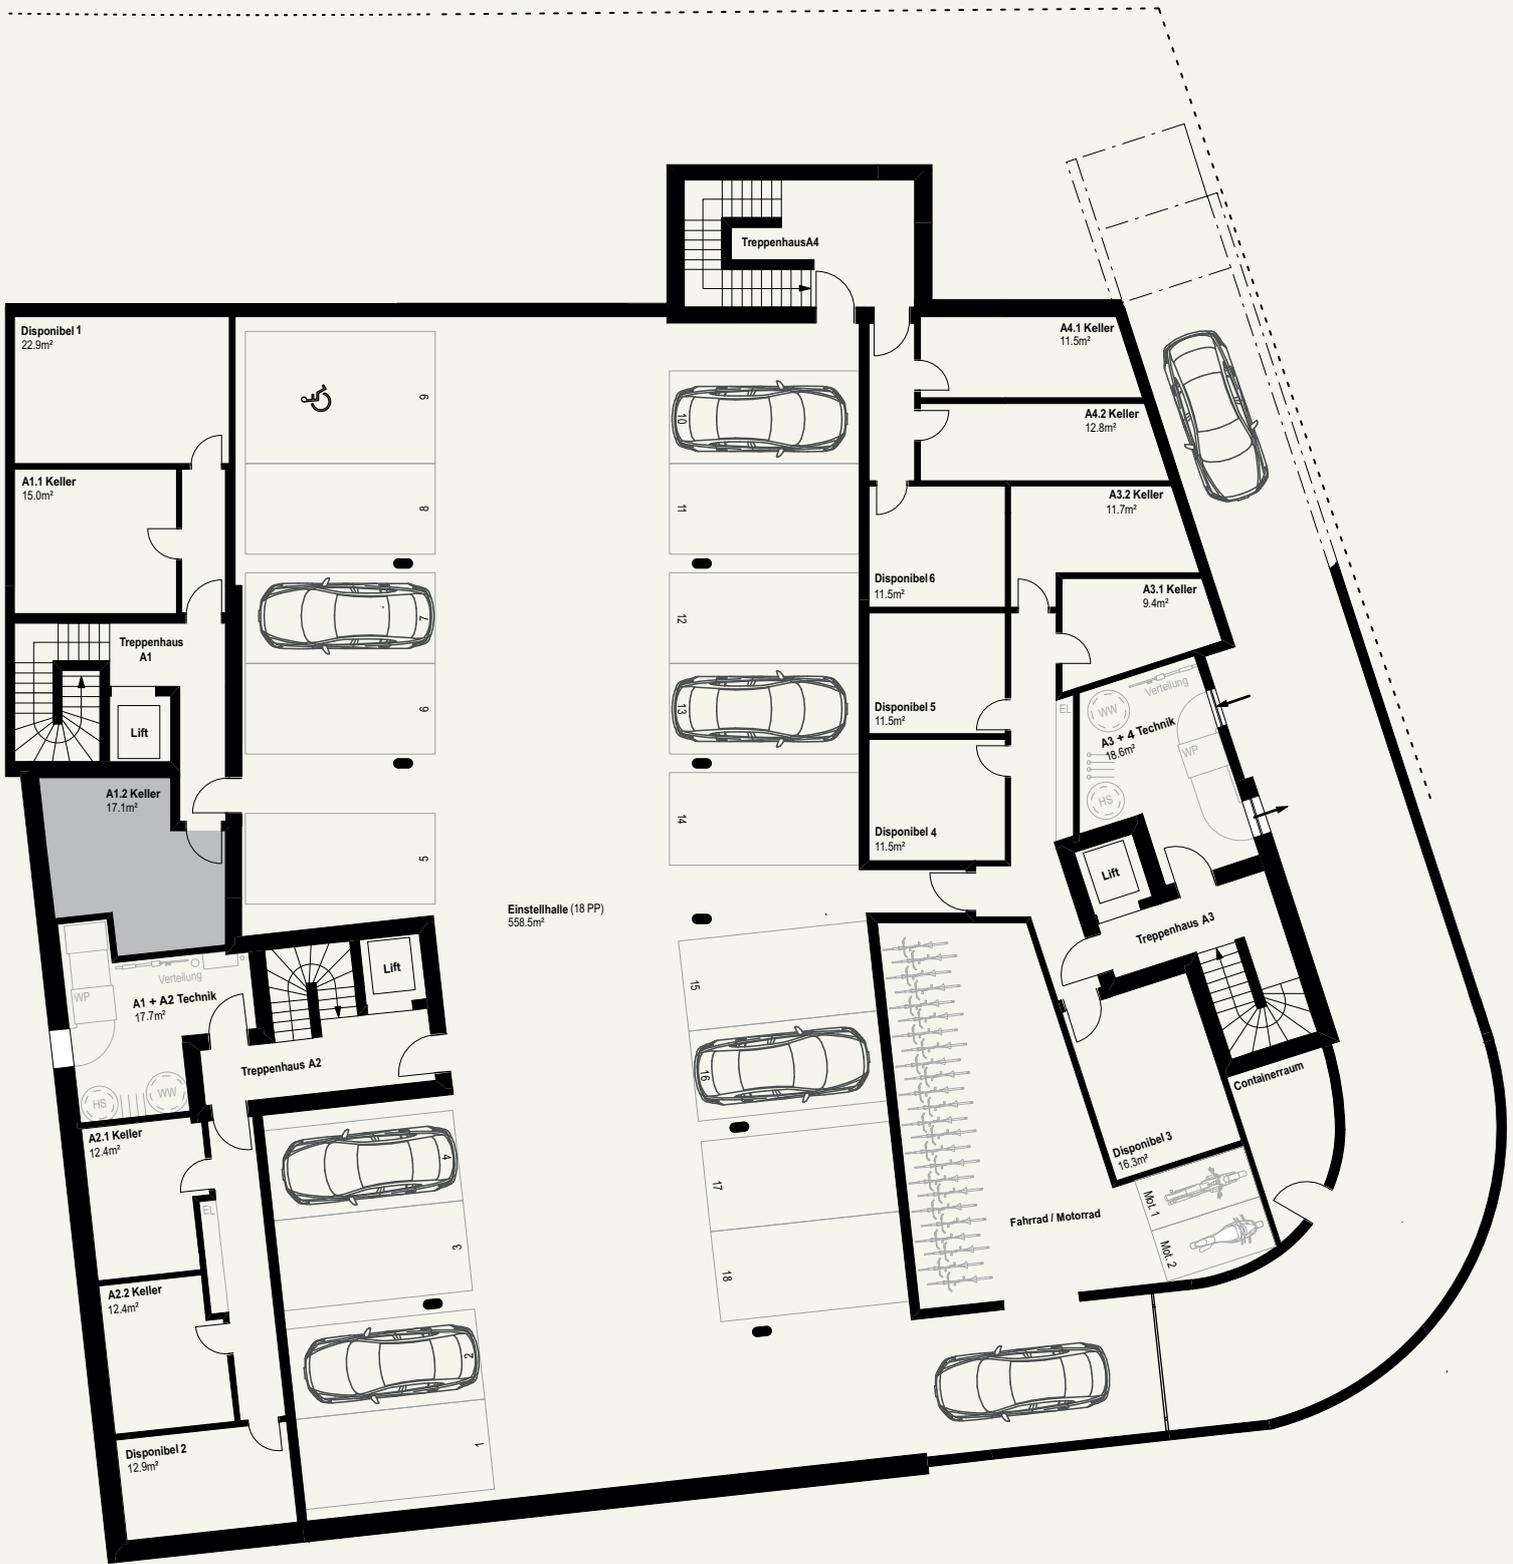

Wohnung A1.2

Untergeschoss Haus A1- A4
Grundrissplan - Keller

Arealüberbauung Rüstelbächli
Vier moderne Zweifamilienhäuser
Breitmattweg 21-27 | 5073 Gipf-Oberfrick



bit für die Zukunft



Grundeigentümerin, Bauherrschaft, Verkauf
Krewo Immobilien AG
Esphübelstrasse 2 | CH 5442 Fislisbach
056 250 04 00 | info@krewo.ch