

# Arealüberbauung Rüstelbächli

Jede Einheit ein Unikat mit tollem und zukunftsweisendem Wohnkonzept



## Wohnung A2.1

Haus A2 - Minergie P zertifiziert  
Situationsplan Rüstelbächli


Arealüberbauung Rüstelbächli  
Vier moderne Zweifamilienhäuser  
Breitmattweg 21-27 | 5073 Gipf-Oberfrick



*bit für die Zukunft*



Grundeigentümerin, Bauherrschaft, Verkauf  
Krewo Immobilien AG  
Espühelstrasse 2 | CH 5442 Fislisbach  
056 250 04 00 | info@krewo.ch

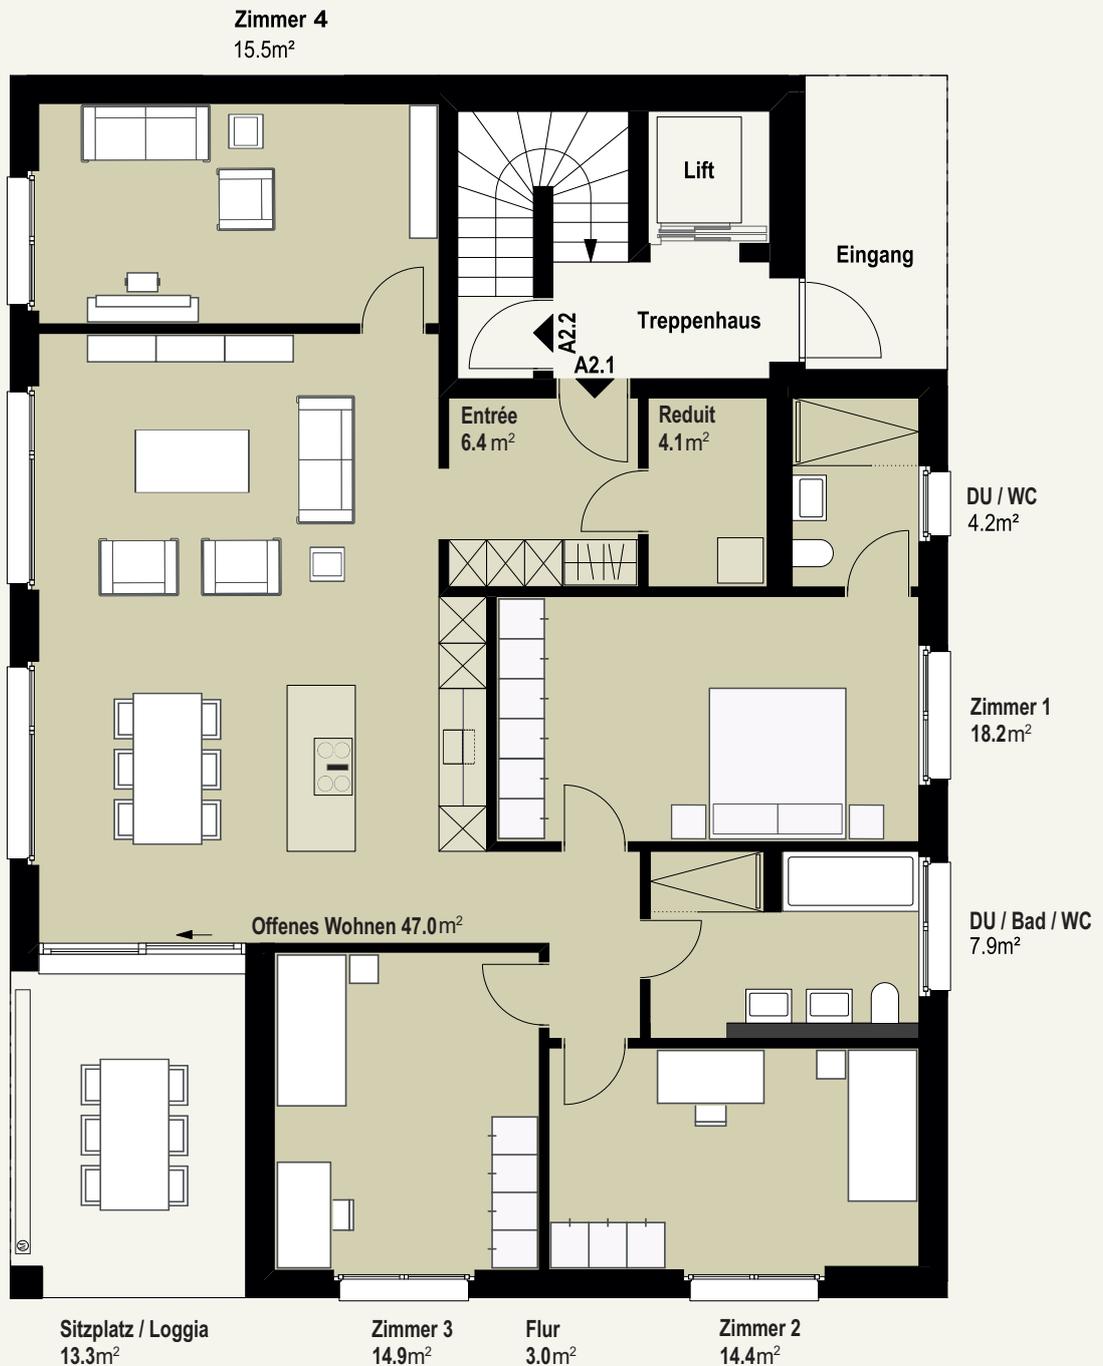

# Wohnung A2.1

Haus 2 / Gartenwohnung  
Grundrissplan - Möblierung

Arealüberbauung Rüstelbächli  
Vier moderne Zweifamilienhäuser  
Breitmattweg 21-27 | 5073 Gipf-Oberfrick




Masstab 1:100 | Print A4



Grundeigentümerin, Bauherrschaft, Verkauf

Krewo Immobilien AG  
Esphübelstrasse 2 | CH 5442 Fislisbach  
056 250 04 00 | info@krewo.ch

# Massplan (Rohbau zirka) / Funktion Fensterflügel

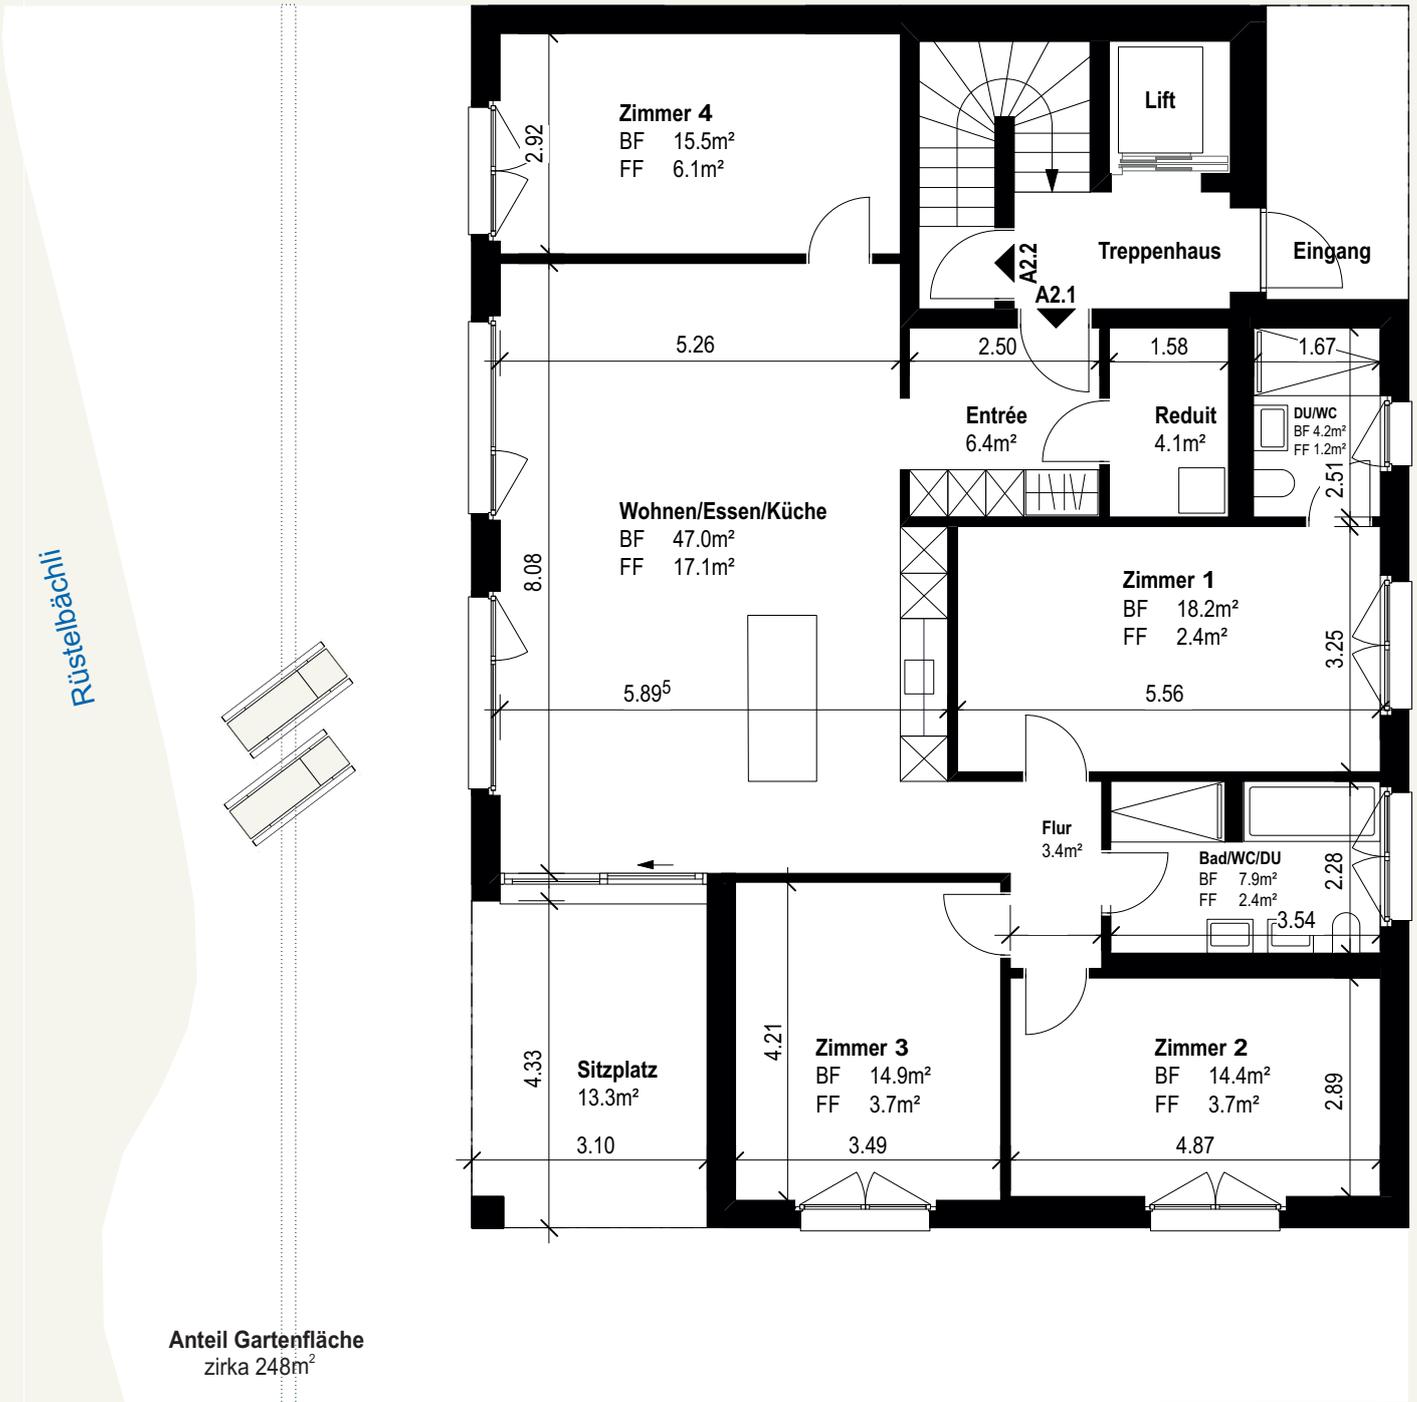

A2.1 - 5.5 Zimmer Gartenwohnung

Nettowohnfläche 136.00 m<sup>2</sup>

Loggia / Terrasse 13.30 m<sup>2</sup>

Gartenanteil zirka 248.00 m<sup>2</sup>

Keller 12.00 m<sup>2</sup>




Masstab 1:100 | Print A4



Grundeigentümerin, Bauherrschaft, Verkauf

Krewo Immobilien AG  
Esphübelstrasse 2 | CH 5442 Fislisbach  
056 250 04 00 | info@krewo.ch

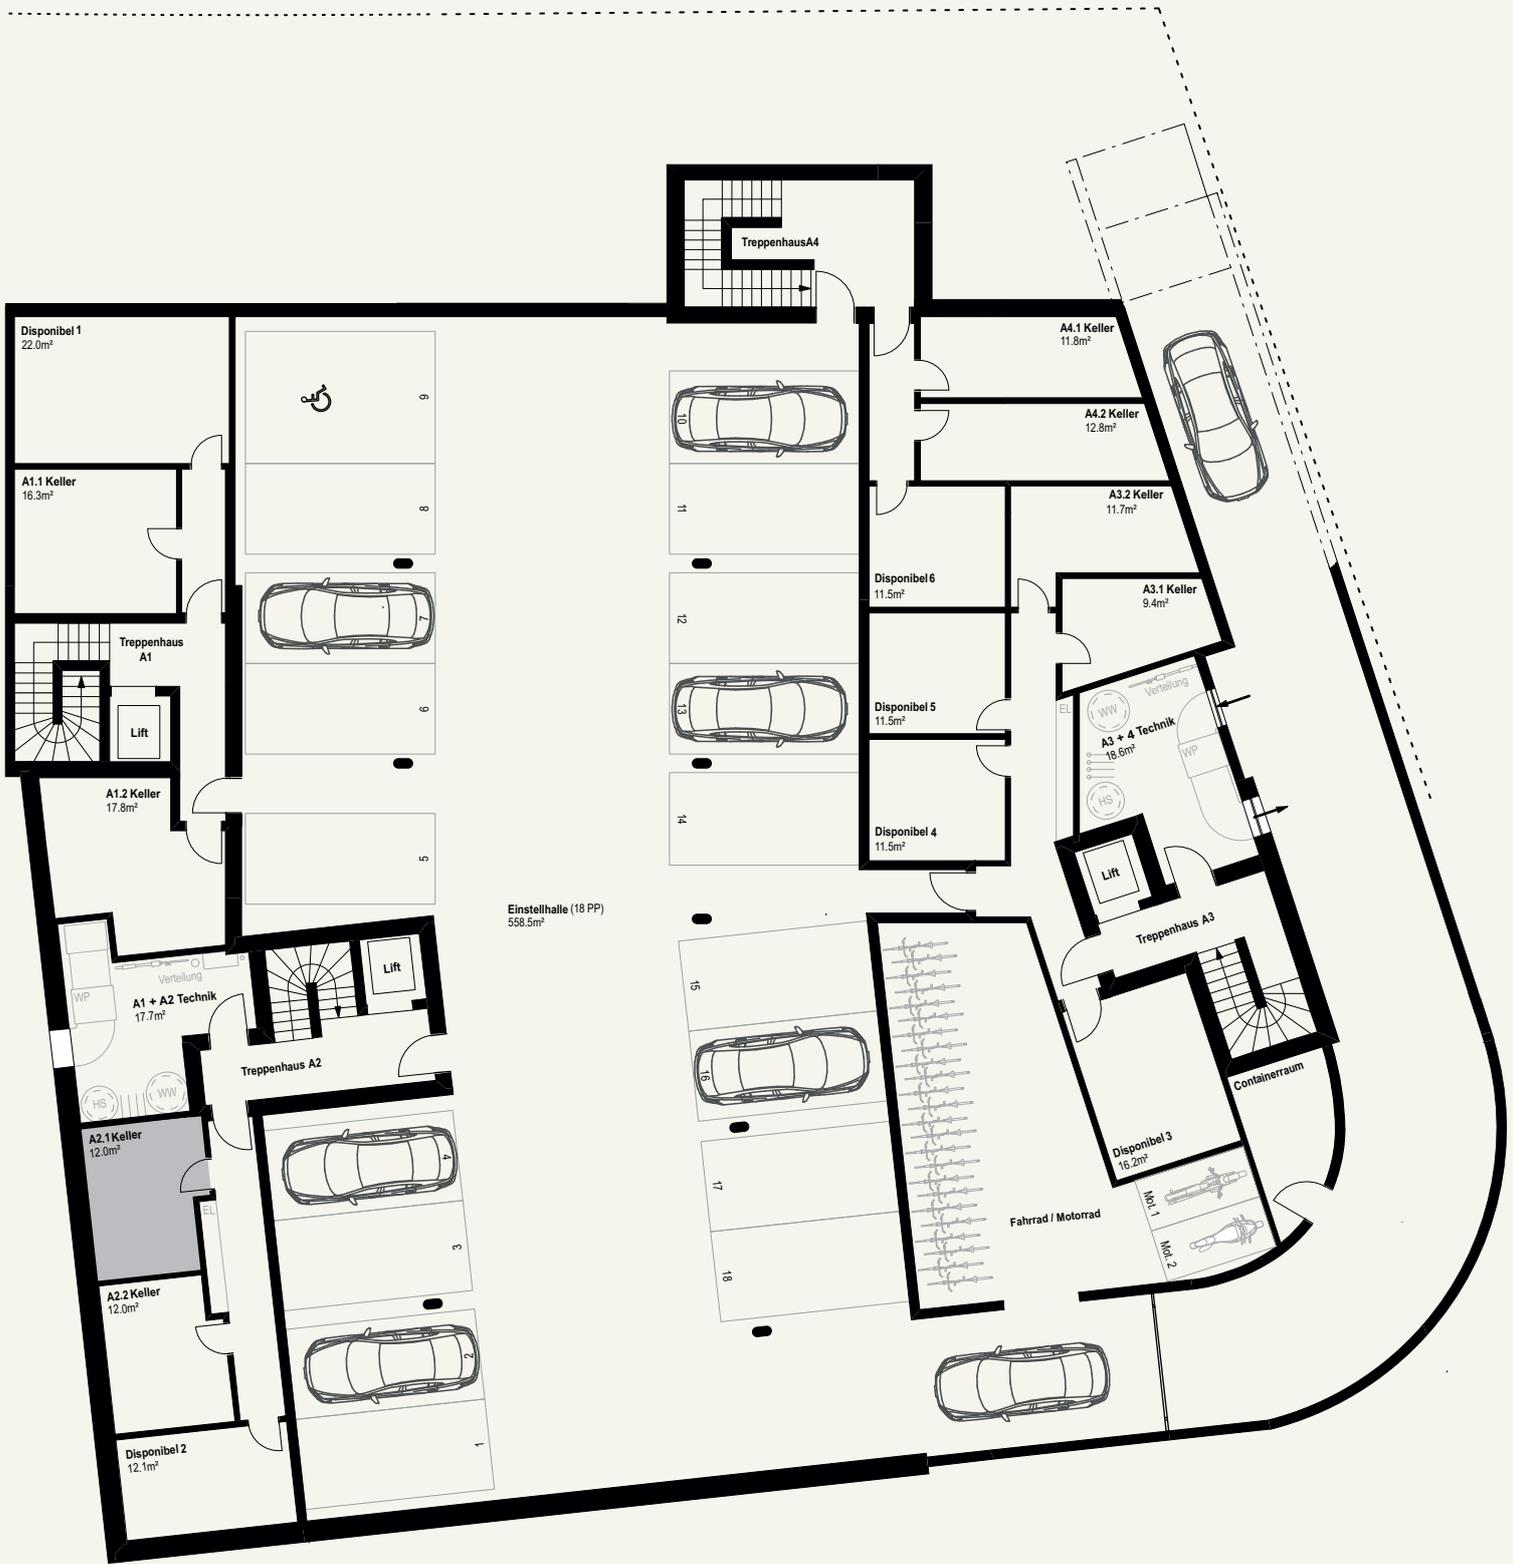

# Wohnung A2.1

Untergeschoss Haus A1- A4  
Grundrissplan - Keller

Arealüberbauung Rüstelbächli  
Vier moderne Zweifamilienhäuser  
Breitmattweg 21-27 | 5073 Gipf-Oberfrick



*bit für die Zukunft*



Grundeigentümerin, Bauherrschaft, Verkauf  
Krewo Immobilien AG  
Esphübelstrasse 2 | CH 5442 Fislisbach  
056 250 04 00 | info@krewo.ch