


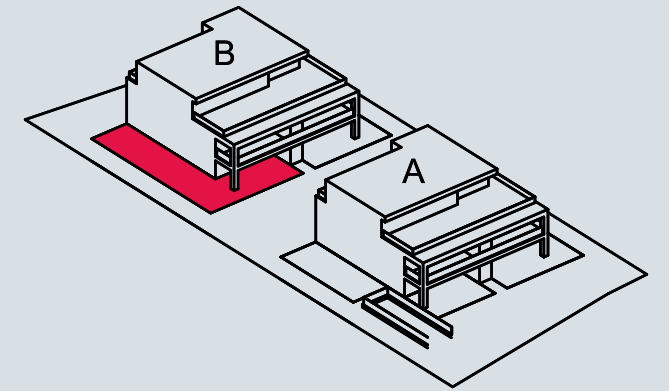

## Wohnung B-02

Haus B | Erdgeschoss





4.5 Zimmer WGH - Ausbauvarianten

Nettonutzfläche 118.60 m<sup>2</sup>

Terrasse | Sitzplatz 44.00 m<sup>2</sup>

Gartenanteil (Wiese) 102.00 m<sup>2</sup>

Keller 9.80 m<sup>2</sup>

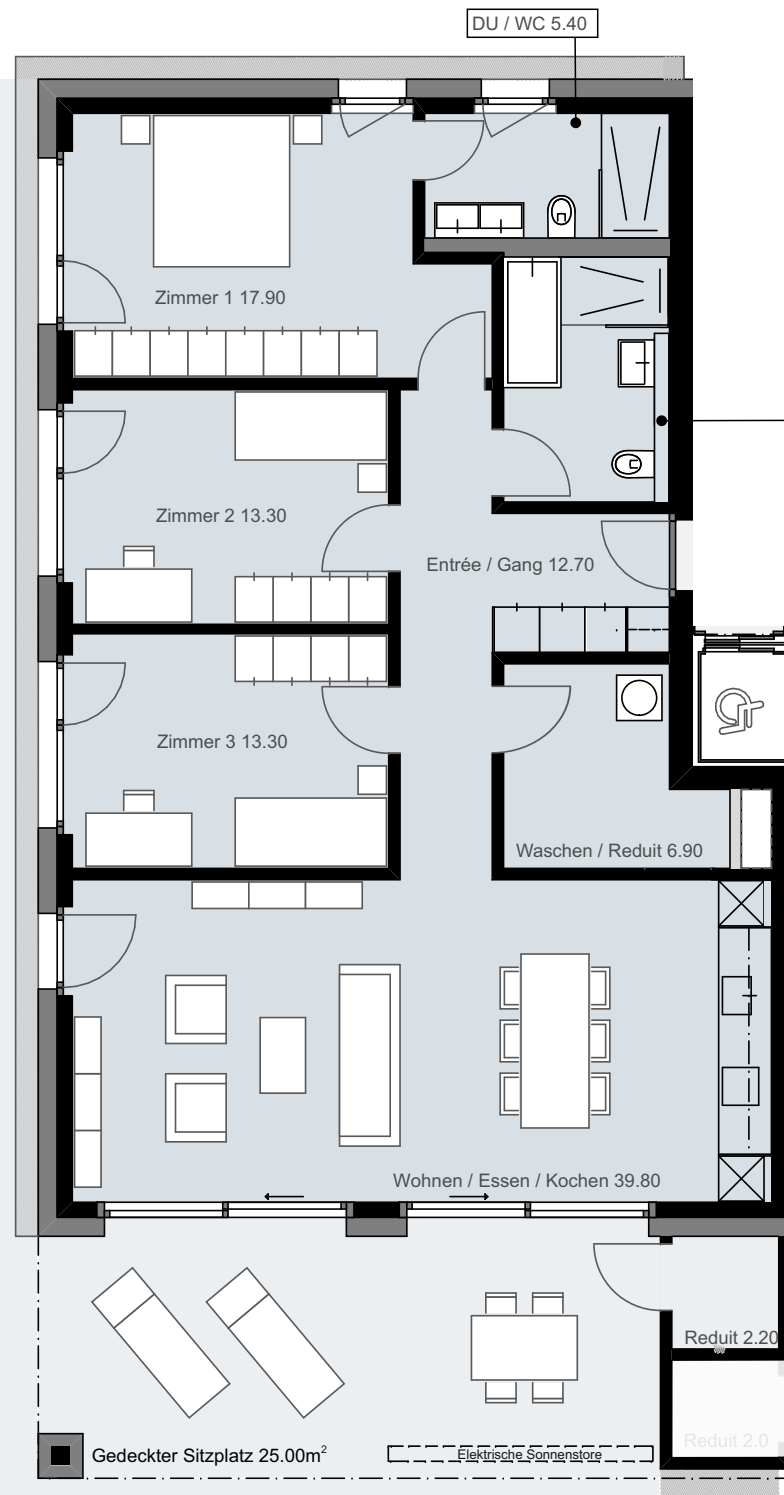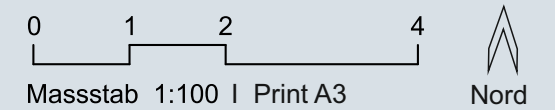


Gesamtfläche Aussenbereich (Gartenanteil) 146m<sup>2</sup>

### Familienbadezimmer B-02

Diese Gartenwohnung B-02 wird aktuell mit erweiterter Ausbau Variante BAD/DU/WC ohne Preiserhöhung angeboten. Der Apparate - und Plattenausbau kann durch die Käufer selber definiert und ausgewählt werden.

Zahlreiche Küchenvarianten sind möglich, hier einige Beispiele

### Variante Küche mit optionaler Kochinsel (Standard mit Küchenzeile ohne Insel)

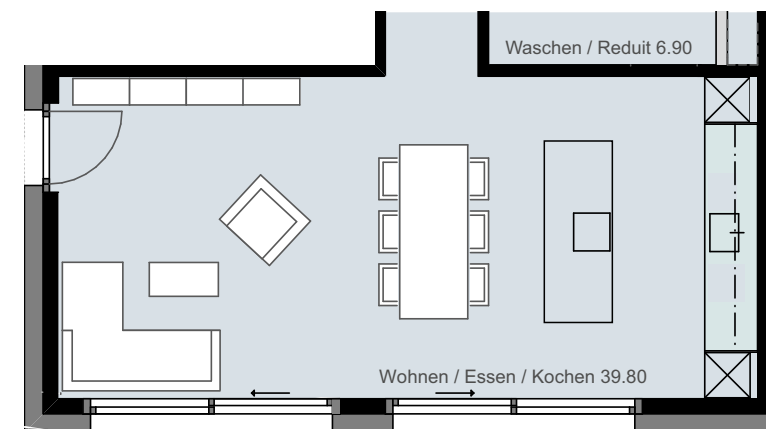

### Variante L- Küche über Eck (Standard Küchenzeile ohne Eck)

