

# VERTRAGSPLAN


KÄUFER:

ELEKTROPLAN

4 1/2-ZIMMERWOHNUNG

HAUS 10b



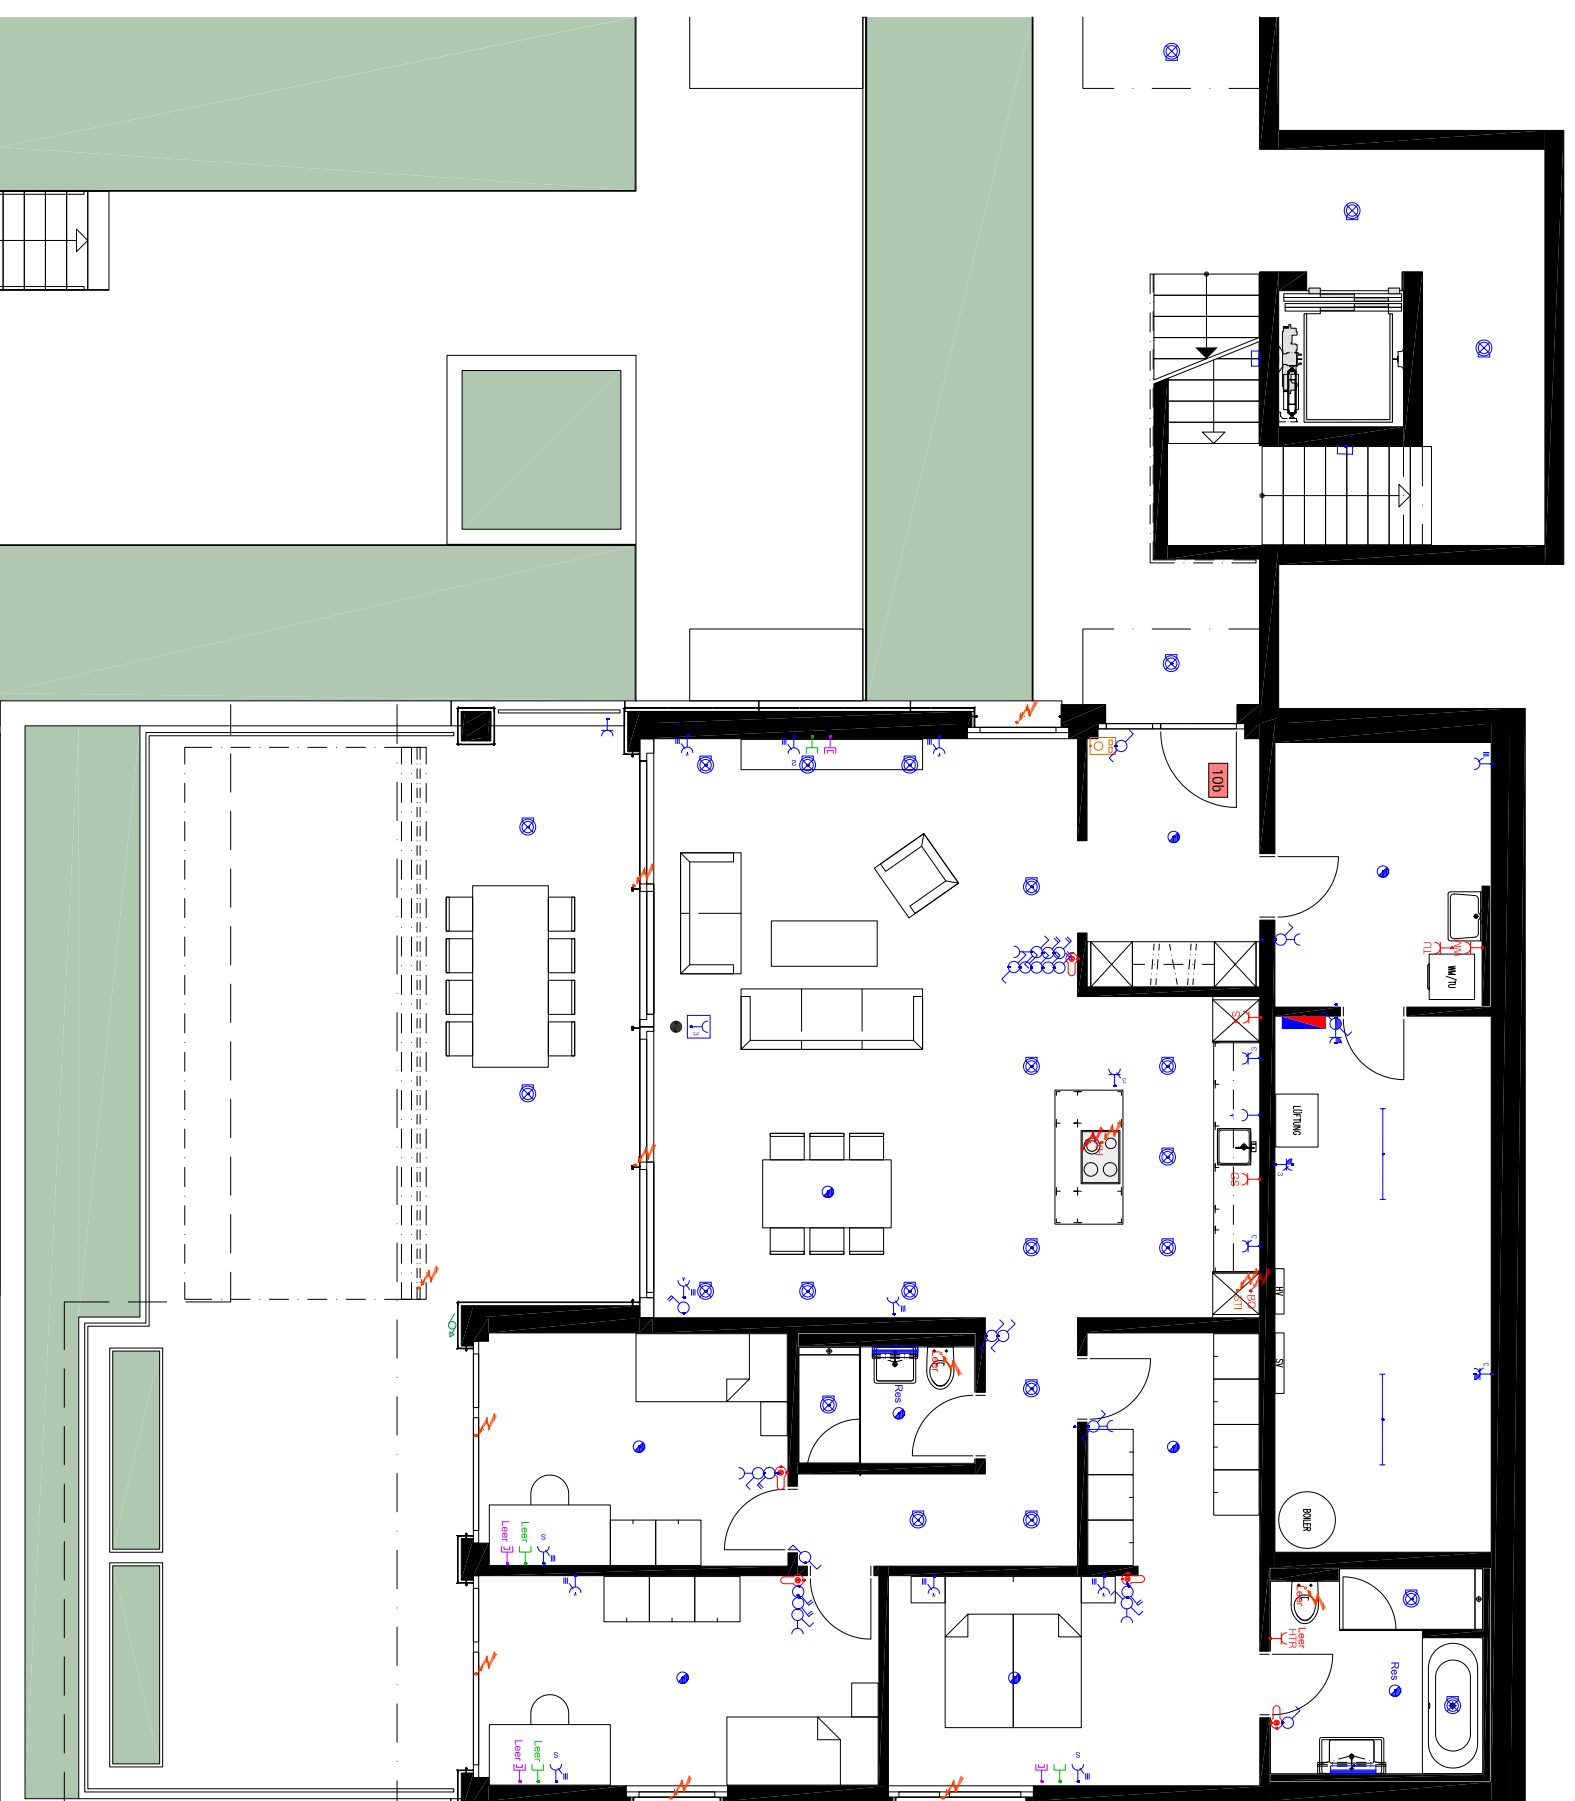













EBENE 2

 


GEZ. DATUM: 21.02.2012  
 REV. DATUM: 10.09.2012  
 PLOT/DATUM: 17.01.2013

VISUM: PR  
 VISUM: cc

## LEGENDE ELEKTROSYMBOLS:

  -  DECKENINBAULEUCHTE
-  LAMPENANSCHLUSS
-  FLUORESCENZLEUCHTE
-  SPIEGEL SCHRANK
-  GEGENSPRECHANLAGE
-  RAUMTHERMOSTAT
-  WECHSELSCHALTER
-  SCHALTER MIT STECKDOSE
-  3-FACH STECKDOSE
-  TV-ANSCHLUSS
-  TELEFONANSCHLUSS
-  UNTERVERTEILUNG
-  ELEKTROANSCHLUSS
-  HANDTUCHRADIATOR
-  ANSCHLUSS TUMBLER
-  ANSCHLUSS WASCHMASCHINE

Mst. 1:100

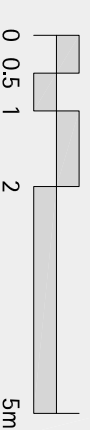

**Hunziker**  
 Architekten

Dipl. Architekten FH | ETH SIA

Hunziker Architekten AG  
 Tüfenstrasse 26 | Postfach | CH-5405 Baden-Dättwil  
 Telefon +41 (0)56 437 30 60 | Telefax +41 (0)56 437 30 70  
 architekten@hunziker-gruppe.ch | www.hunziker-gruppe.ch